




LOCALIZZAZIONE AMBITO D'INTERVENTO N.2: via S. Sabina
Vista zenitale con individuazione del cantiere

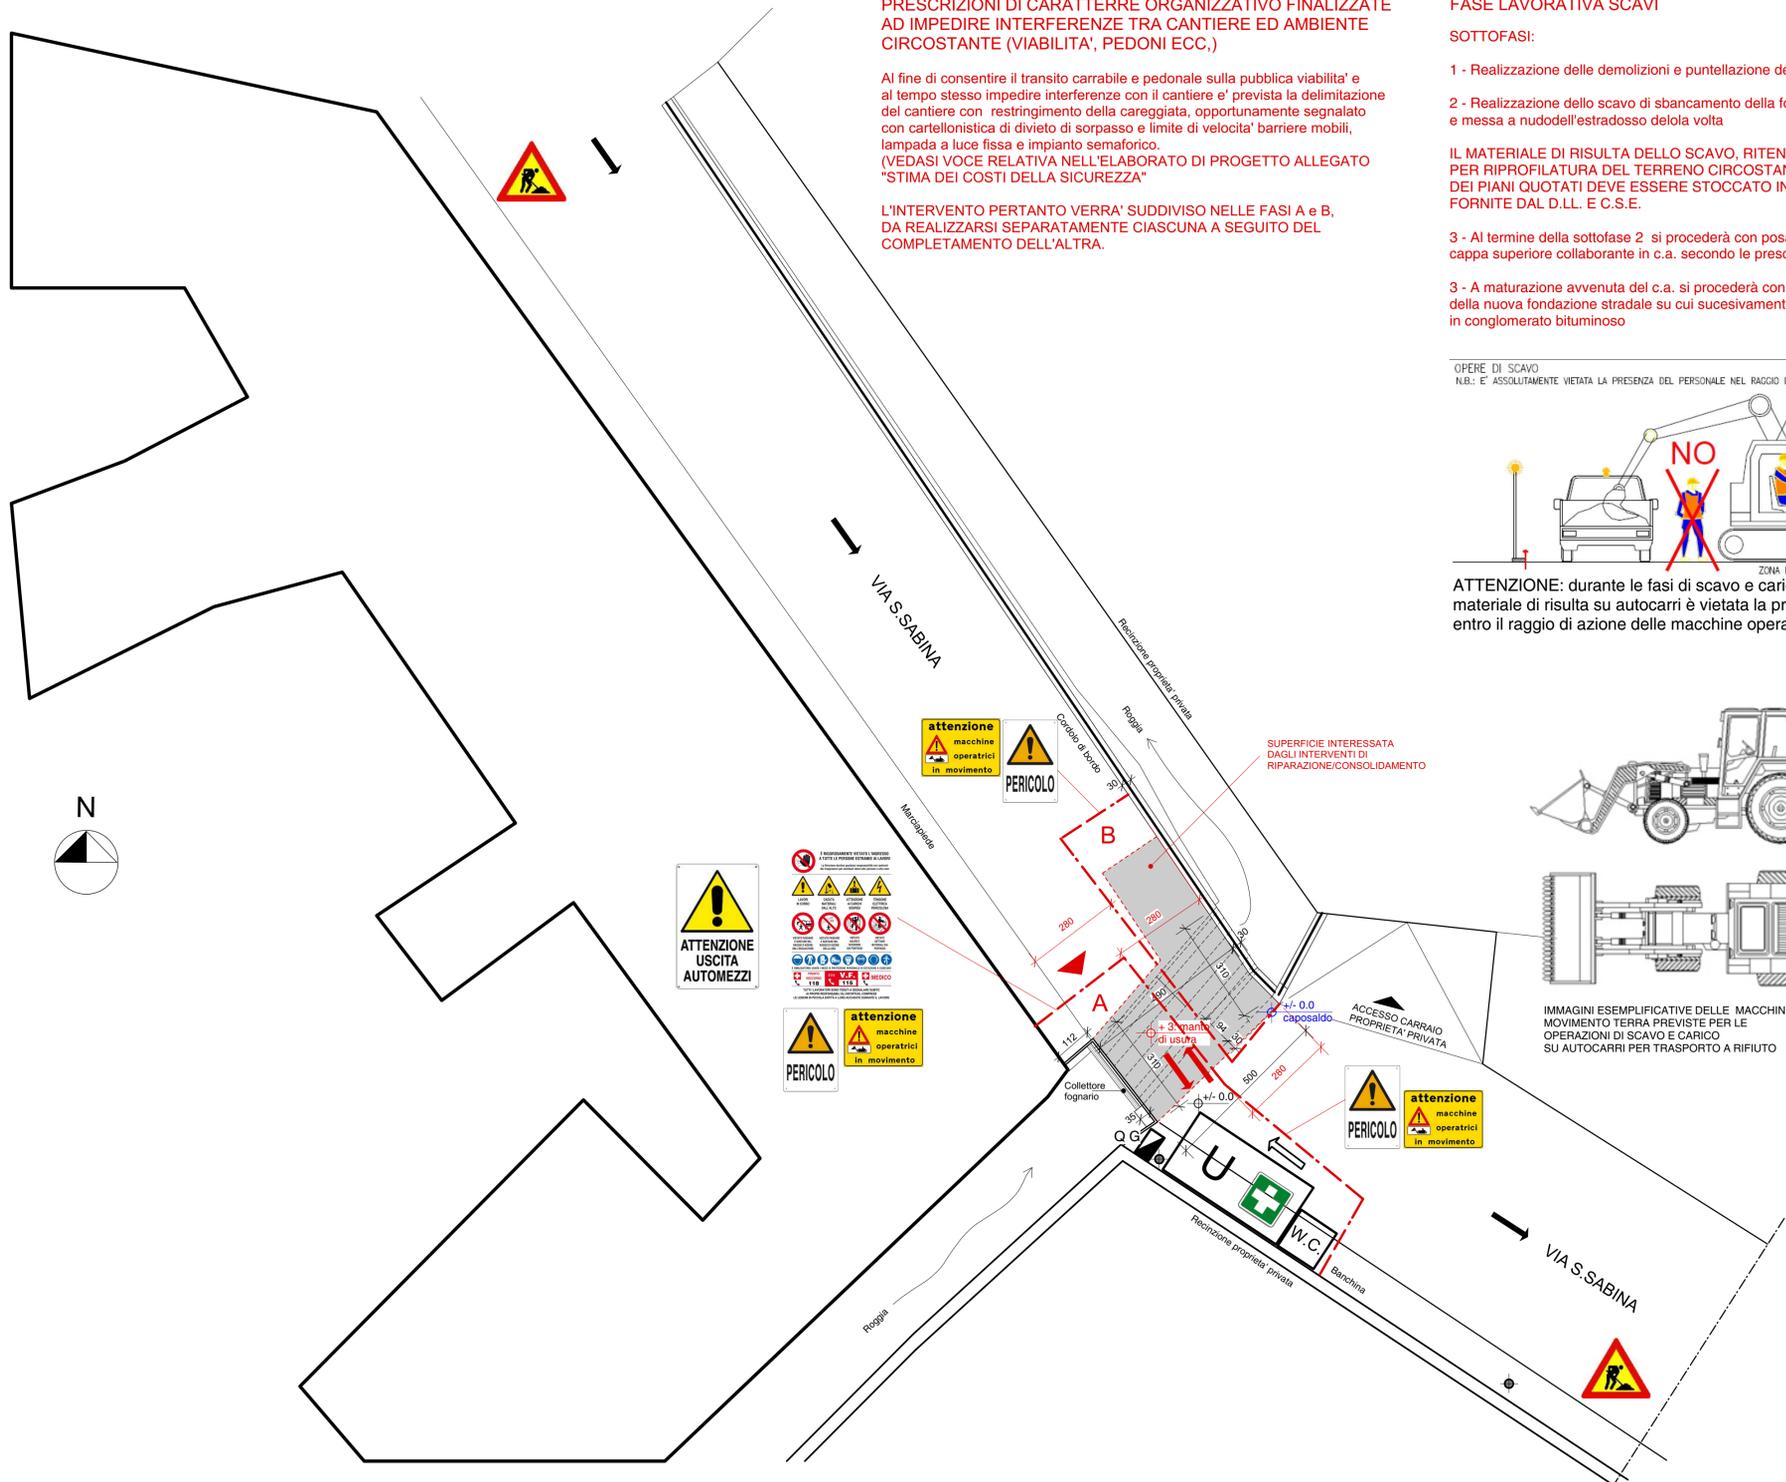


PLANIMETRIA GENERALE: organizzazione del cantiere Scala 1/100

- LEGENDA**
- 1 - QUOTE DEL SEDIME: area di cantiere**
 +/- 0.0 cm: Quota altimetrica caposaldo espressa in centimetri
 quota: Quote altimetriche dello stato di fatto riferite al caposaldo ed espresse in cm CONFERMATE IN SEDE DI PROGETTO
 quota: Quote altimetriche DI PROGETTO riferite al caposaldo
- 2 - ELEMENTI ESISTENTI INTERFERENTI CON IL CANTIERE**
2.1 - COSTRUZIONI
 Cortina edilizia
- 2.2 - RETI TECNICHE (SOTTOSERVIZI) ED INFRASTRUTTURE**
2.2.1 - SOTTOSERVIZI
 Pozzetti e manufatti reti tecniche
 Illuminazione campo spostivo: punti luce su pali
- 2.2.2 - VIABILITA'**
 Via S. Sabina: viabilità di tipo locale a bassa percorrenza con sede stradale in asfalto a senso unico

- 3 - ORGANIZZAZIONE DELL'AREA DI CANTIERE**
3.1 - Apprestamenti
 U: Baracca ufficio di cantiere
 W.C.: Servizio igienico di tipo chimico
 Accessoria carrabile/pedonale di cantiere con cancello
 Recinzione di cantiere
 Parapetto di protezione verso gli scavi
- 3.2 - Attrezzature**
 Q G: Quadro elettrico portatile con generatore per impianto elettrico di cantiere
- 3.3 - Infrastrutture**
 Viabilità carrabile mezzi meccanici di cantiere
 Viabilità pedonale di cantiere

- FASE LAVORATIVA SCAVI**
SOTTOFASI:
 1 - Realizzazione delle demolizioni e puntellazione dell'intradosso della volta
 2 - Realizzazione dello scavo di sbancamento della fondazione stradale fino al raggiungimento e messa a nudo dell'estradosso della volta
 IL MATERIALE DI RISULTA DELLO SCAVO, RITENUTO IDONEO AL REIMPIEGO PER RIPROFILATURA DEL TERRENO CIRCOSTANTE LE OPERE, RACORDI E SISTEMAZIONE DEI PIANI QUOTATI DEVE ESSERE STOCCATO IN CANTIERE SECONDO LE INDICAZIONI FORNITE DAL D.L.L. E C.S.E.
 3 - Al termine della sottofase 2 si procederà con posa delle armature metalliche e il getto della cappa superiore collaborante in c.a. secondo le prescrizioni progettuali.
 3 - A maturazione avvenuta del c.a. si procederà con il rinterro in misto di cava a formazione della nuova fondazione stradale su cui successivamente verrà realizzato il piano carrabile in conglomerato bituminoso

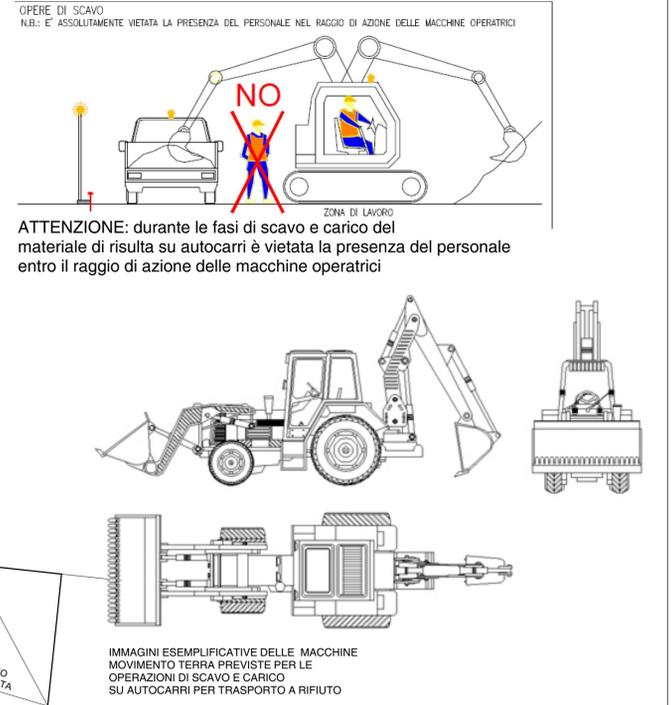

- 3.4 - Mezzi e servizi di protezione collettiva**
Segnaletica di sicurezza
 ATTENZIONE USCITA AUTOMEZZI
 PERICOLO
 attenzione macchine operatrici in movimento
 SCAVI
- Attrezzature per il primo soccorso**
 Primo soccorso