


INTERSEZIONE A ROTATORIA SULLA S.R. 463 TRA VIA PROVINCIALE
E VIA MORSANO A GLERIS

INQUADRAMENTO SU FOTO AEREA
Google Earth scala 1:500



P.R.G.C.
planimetria scala 1:2000

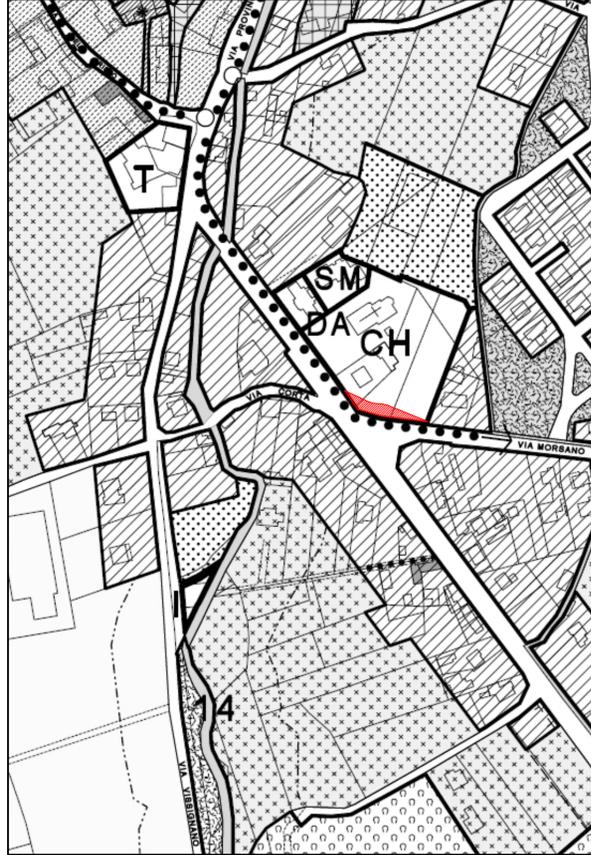


P.R.G.C.
legenda

ZONE CON PREVALENTE DESTINAZIONE RESIDENZIALE	
	Zona omogenea A0
	Zona omogenea B1
	Zona omogenea B2
	Zona omogenea C
	Zona omogenea A
	1-2-7 Sottozone
	Zona omogenea B3
	Verde privato

ZONE PER INSEDIAMENTI PRODUTTIVI E COMMERCIALI	
	Zona omogenea D1
	Zona omogenea D3
	Zona omogenea D3a*
	Zona omogenea D4
	Zona omogenea E4a
	Zona omogenea E4c
	Zona omogenea H2
	Zona omogenea H3* di supporto alle attività agricole
	Zona omogenea D2
	Zona omogenea D3a
	Zona omogenea D3b
	Zona omogenea E4b
	Zona omogenea E6
	Zona omogenea H3
	Zona omogenea H3* per la vendita, manutenzione e riparazione veicoli

ZONE DI USO PUBBLICO E DI INTERESSE GENERALE	
	Servizi ed attrezzature collettive
	ATTREZZATURE PER LA VIABILITA' ED I TRASPORTI
	Area destinate al parcheggio pubblico e di uso pubblico
	Area destinate al parcheggio privato
	Parcheggi su spazi pubblici
	Parcheggi di interscambio
	Stazione per le autocorriere
	ATTREZZATURE PER IL CULTO, LA VITA ASSOCIATIVA E LA CULTURA
	Area destinate al culto ed alle attività parrocchiali
	Area destinate agli edifici per i diritti democratici e la vita associativa
	Area destinate agli edifici per i diritti democratici e la vita associativa
	Area destinate alla Protezione civile
	ATTREZZATURE PER L'ISTRUZIONE
	Area destinate all'Alto Nido
	Area destinate alla Scuola Materna
	Area destinate alla Scuola Elementare
	Area destinate alla Scuola Media Inferiore
	Area destinate alla Scuola Media Superiore
	Area destinate al centro culturale

INQUADRAMENTO TERRITORIALE SU C.T.R.
scala 1:2000

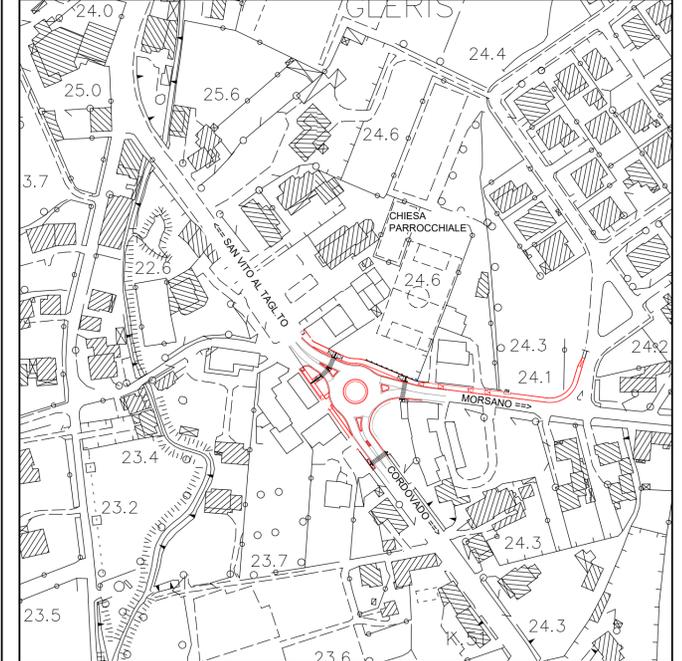


SCALA GRAFICA 1:2000
0m 20 40 60 80 100m



PLANIMETRIA CATASTALE ESTRATTO FOGLIO 49
scala 1:1000 area da acquisire



CARTA DEI VINCOLI AMBIENTALI
planimetria

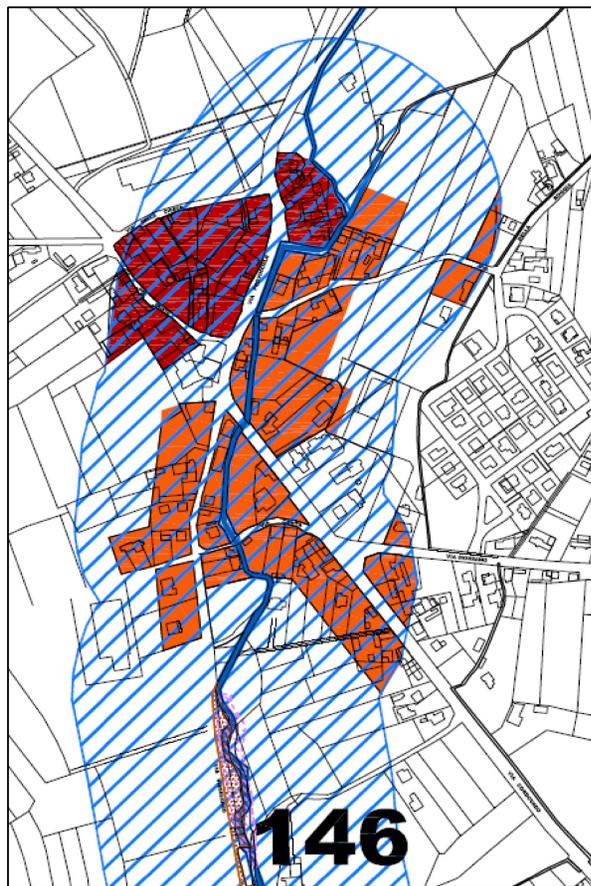


CARTA DEI VINCOLI AMBIENTALI
legenda

	Acqua pubblica e fascia di rispetto D. Lgs. 42/2004 art. 142 co. 1 lett. c)
	Rio Lin o Villotta
	Rio Caomagglore e Roggia del Mulin
	Roggia Selvata
	Rio Mussa
	Rio Versa
	Roggia di Gleris
	Rio Roluzza
	Fiume Tagliamento
	La Roia
	Lago e fascia di rispetto D. Lgs. 42/2004 art. 142 co. 1 lett. b)
	Lago presso Cimitero degli Ebrei
	Lago presso Boscato
	Lago presso Case Monzon
	Lago e stagni presso Le Pissarelle
	Lago presso Il Gorgat
	Lago presso La Selvata
	Lago presso Rosco
	Lago presso Santa Sabina
	Zona A (già delimitata al 06.09.1985)
	Zona B (già delimitata al 06.09.1985)
	Area di notevole Interesse pubblico D. Lgs. 42/2004 art. 136 (ex L. 1497/39)
	Zona Speciale di Conservazione - IT3310012 Bosco Torrate Direttiva 92/43/CEE
	Prati stabili naturali L.R. 9/2005
	Area di Rilevante Interesse Ambientale - A.R.I.A. n. 8 Fiume Tagliamento L.R. 42/1996
	Area fluviale Piani di Assetto Idrogeologico - Sicurezza Idraulica medio e basso corso Tagliamento
	Area a pericolosità idraulica MODERATA Piani di Assetto Idrogeologico - Sicurezza Idraulica medio e basso corso Tagliamento

REGIONE FRIULI VENEZIA GIULIA

COMUNE DI
SAN VITO AL TAGLIAMENTO (PN)

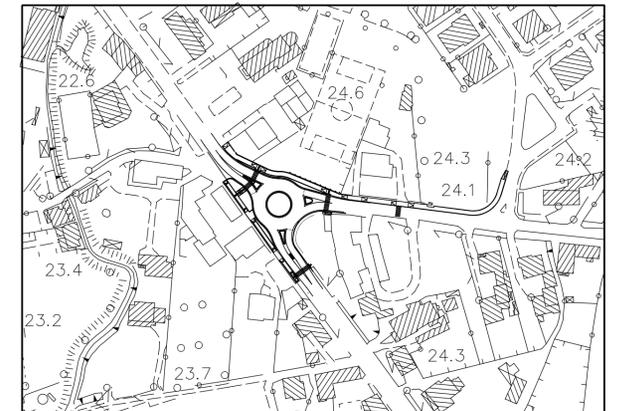

INTERSEZIONE A ROTATORIA SULLA S.R. 463 TRA VIA PROVINCIALE
E VIA MORSANO A GLERIS

TAVOLA
01
PROGETTO DI FATTIBILITA' TECNICA ED ECONOMICA
INQUADRAMENTO GENERALE
SCALE VARIE

PROGETTISTA:
Arch. Luigino Favot
STUDIO ARCHITETTO LUIGINO FAVOT
VIA TORRATE 10/I 33078 SAN VITO AL TAGLIAMENTO (PN)
TEL. 349053208
email: luigino.favot@gmail.com

COMITENTE:
COMUNE DI SAN VITO AL TAGLIAMENTO
05 settembre 2019