INTERSEZIONE A ROTATORIA SULLA S.R. 463 TRA VIA PROVINCIALE
E VIA MORSANO A GLERIS

PROGETTO SU RILIEVO QUOTATO E FOTO DELL'AREA
scala 1:200

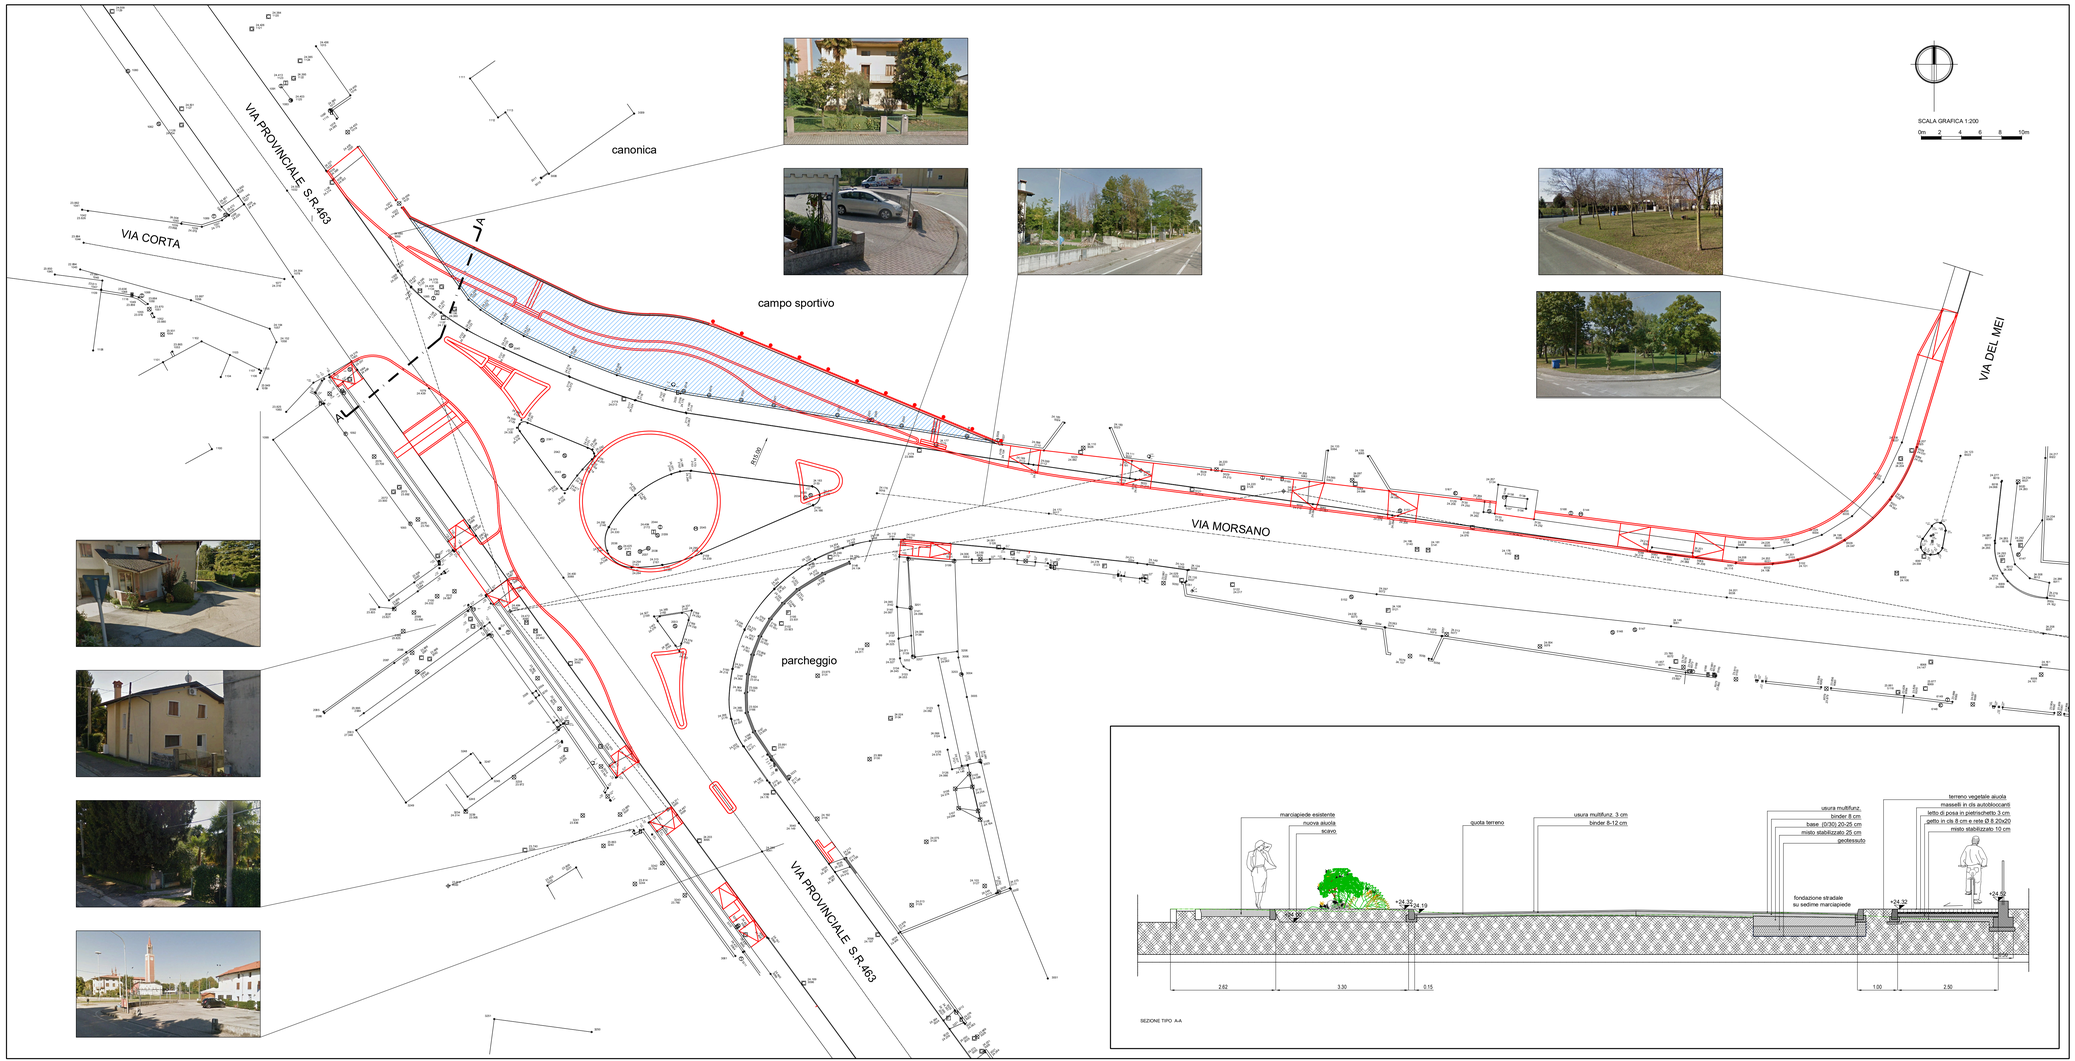

INQUADRAMENTO GENERALE

estratto C.T.R.
scala 1:10000

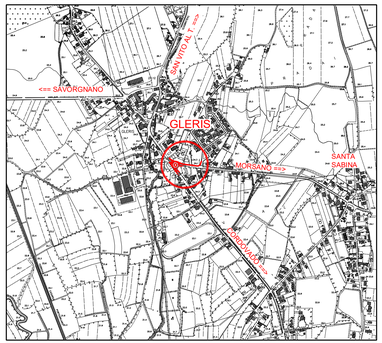

LEGENDA

- PROGETTO
- AREA DA ACQUISIRE
- RILIEVO

REGIONE FRIULI VENEZIA GIULIA

COMUNE DI
SAN VITO AL TAGLIAMENTO (PN)

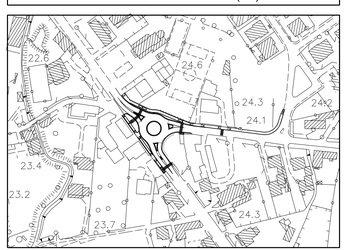

INTERSEZIONE A ROTATORIA SULLA S.R. 463 TRA VIA PROVINCIALE
E VIA MORSANO A GLERIS

TAVOLA		
02	PROGETTO DI FATTIBILITA' TECNICA ED ECONOMICA PROGETTO SU RILIEVO QUOTATO	SCALA 1:200

PROGETTISTA:
Arch. Luigino Favot

STUDIO ARCHITETTO LUIGINO FAVOT
VIA TORRATE 10/1 33078 SAN VITO AL TAGLIAMENTO (PN)
TEL 3495532308
email luigino.favot@gmail.com

COMMITTENTE:

COMUNE DI SAN VITO AL TAGLIAMENTO

05 settembre 2019