





SCALA GRAFICA 1:200  
0m 2 4 6 8 10m

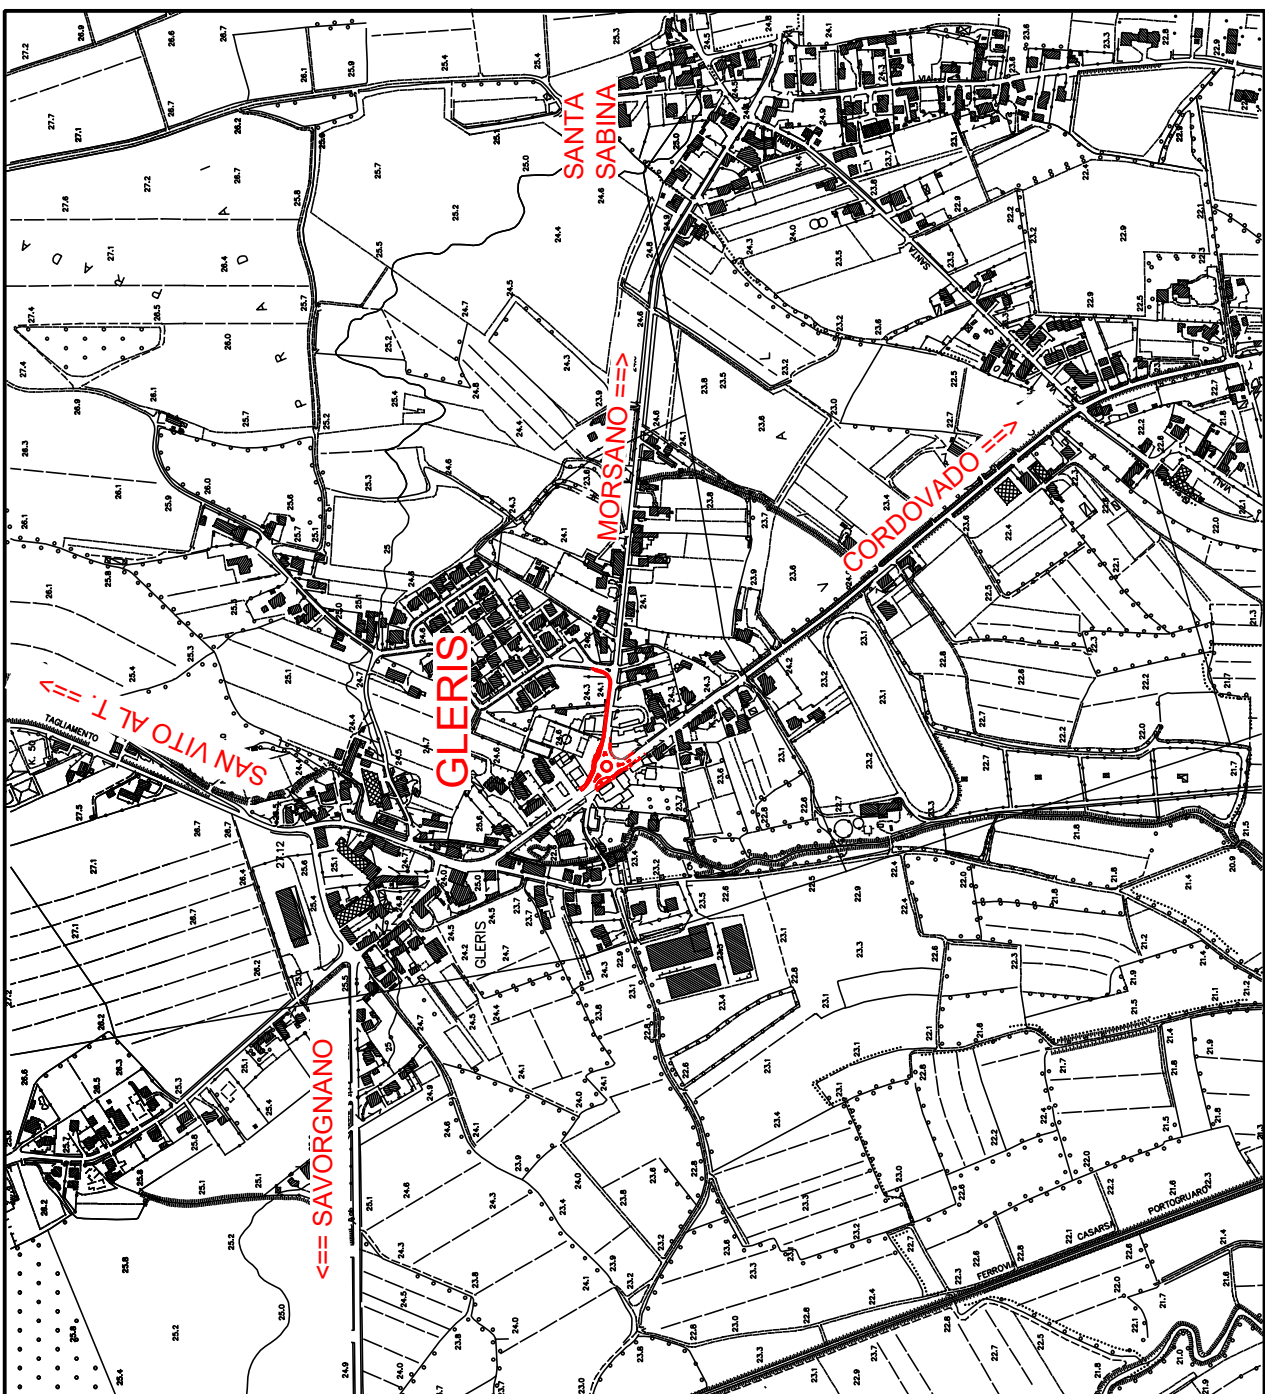


SCALA GRAFICA 1:10000  
0m 100 200 300 400 500m

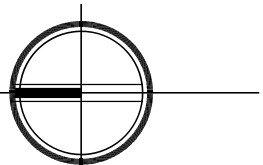

REGIONE FRIULI VENEZIA GIULIA

COMUNE DI  
SAN VITO AL TAGLIAMENTO (PN)

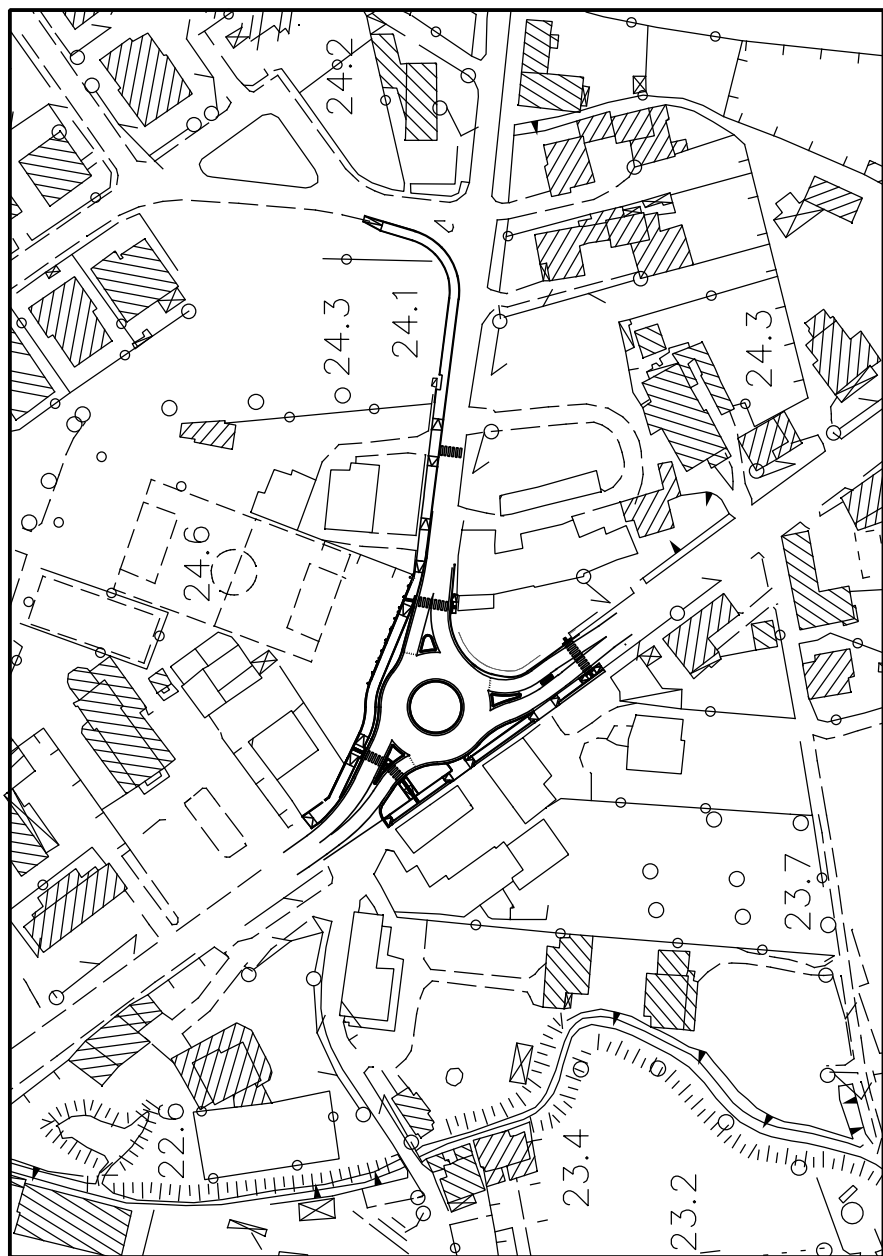

INTERSEZIONE A ROTATORIA SULLA S.R. 463 TRA VIA PROVINCIALE  
E VIA MORSANO A GLERIS

PROGETTO DI FATTIBILITA' TECNICA ED ECONOMICA  
03  
PLANIMETRIA DI PROGETTO

SCALA 1:200

PROGETTISTA:  
Arch. Eugenio Favre  
STUDIO ARCHITETTO LUGGEO FAVOT  
Via S. Vito al Tagliamento, 13978 SAN VITO AL TAGLIAMENTO (PN)  
TEL. 0432/33338  
email: luggeo.favre@gmail.com

COMITENTE:

COMUNE DI SAN VITO AL TAGLIAMENTO

05 settembre 2019