





LOCALIZZAZIONE AMBITO D'INTERVENTO N.1: via Mulino, località Prodolone VISTA ZENITALE

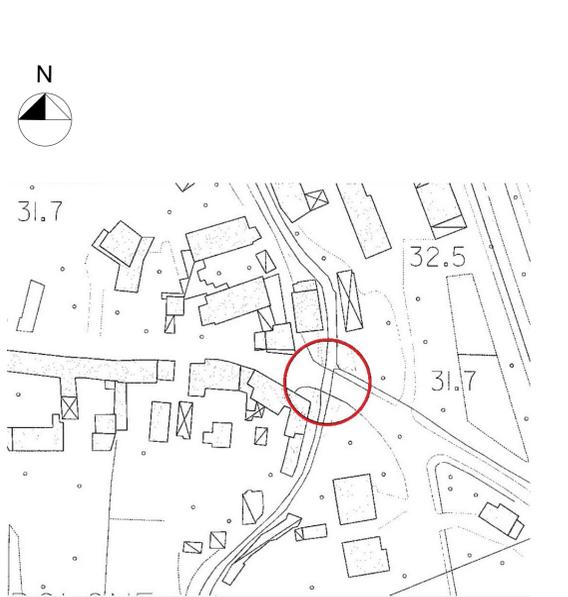


LOCALIZZAZIONE AMBITO D'INTERVENTO N.1: via Mulino, località Prodolone ESTRATTO CTR SCALA 1/1000

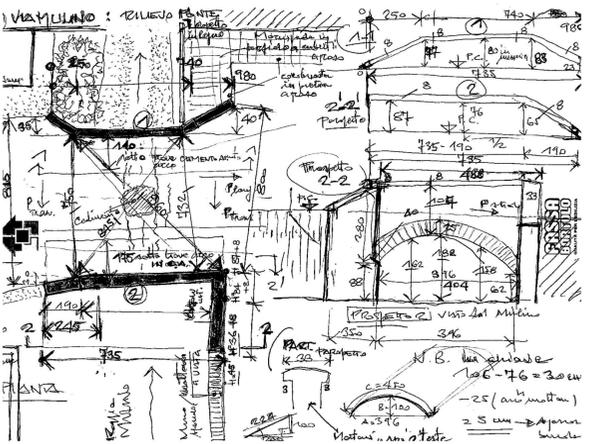

RILIEVO: schizzi ed appunti dal quaderno di campagna



RIPRESA FOTOGRAFICHE N.5-6: immagini dell'arco alle imposte con primo piano sull'ampliamento della sede stradale realizzato su ambo i lati con struttura in calcestruzzo armato

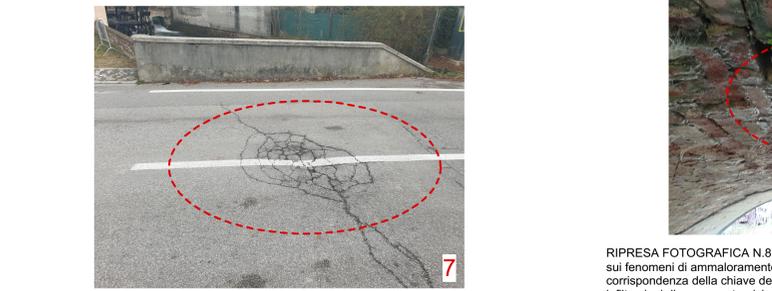


RIPRESA FOTOGRAFICA N.7: immagine della parte estradosale del ponte con primo piano sui fenomeni di ammoramento - degrado locale della carreggiata visibili nelle fessurazioni della pavimentazione stradale e nel cedimento in corrispondenza della chiave dell'arco




DOCUMENTAZIONE FOTOGRAFICA: rilievo fotografico con indicazione e descrizione dei fenomeni di degrado




PLANIMETRIA GENERALE SCALA 1/100

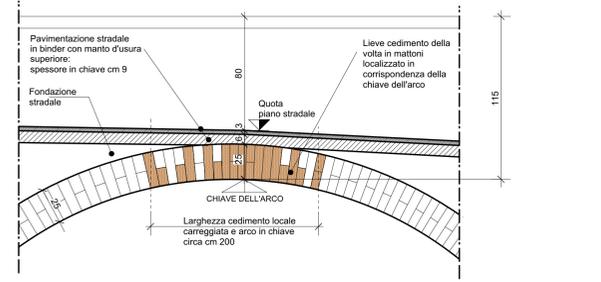


PARTICOLARE N.1: dettaglio del ponte in chiave con evidenza del cedimento locale SCALA 1/20

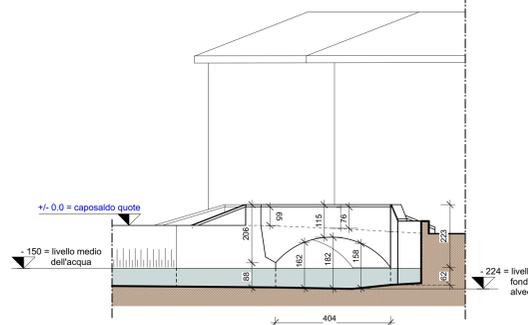

PROSPETTO 1-1 SCALA 1/100

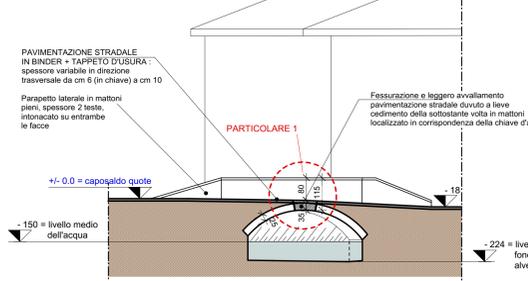

SEZIONE A - A SCALA 1/100

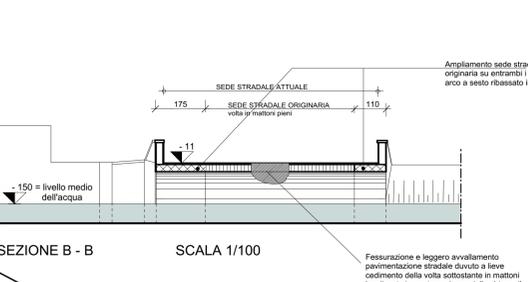

SEZIONE B - B SCALA 1/100

RILIEVO DELLO STATO DI FATTO - LEGENDA

	Punti di ripresa fotografica		3 - RETI TECNICHE (sottoservizi)
	1 - LIMITI		RETE FOGNARIA: pozzetti in c/c con chiusino in c/c e/o cadoia in ghisa sferoidale
	Recinzioni delle proprietà private		RETE ILLUMINAZIONE PUBBLICA: dorsale con punti luce su pali
	Edifici contorni		4 - ELEMENTI NATURALI
	Pendenze longitudinale e trasversale della sede stradale		Argini e scarpate naturali
	Quota altimetrica caposaldo individuata sul vertice alto (lato Est) del ponte, espressa in centimetri		Corsi d'acqua
	Quote altimetriche di rilievo riferite al caposaldo ed espresse in centimetri		Alberature ad alto fusto
	Quote planimetriche di rilievo espresse in centimetri		