



LOCALIZZAZIONE AMBITO D'INTERVENTO N.3: via Cragnutto - VISTA ZENITALE



LOCALIZZAZIONE AMBITO D'INTERVENTO N.3: via Cragnutto

ESTRATTO CTR

SCALA 1/1000



RIPRESE FOTOGRAFICHE N.1-2: immagine del ponte in arrivo dal centro abitato con indicazione della parte di carreggiata interessata da fenomeni di fessurazione del manto stradale e lieve cedimento della sottostante fondazione (cassonetto stradale)



RIPRESA FOTOGRAFICA N.3: immagine del prospetto a valle del ponte con primo piano sulla fessurazione del paramento murario in calcestruzzo di sostegno del terrapieno stradale



4


RILIEVO DELLO STATO DI FATTO - LEGENDA

- Punti di ripresa fotografica
- Pendenze longitudinale o trasversale della sede stradale
- Quota altimetrica caposaldo individuata sul verticale alto (lato Est) del ponte, espressa in centimetri
- Quote altimetriche di rilievo riferite al caposaldo ed espresse in centimetri
- Quote planimetriche di rilievo espresse in centimetri
- Argini e scarpate naturali
- Corsi d'acqua




RIPRESE FOTOGRAFICHE N.4-5: primo piano sulla fessurazione del paramento murario in c.a. di sostegno del terrapieno stradale localizzata in corrispondenza della spalla di appoggio

DOCUMENTAZIONE FOTOGRAFICA: rilievo fotografico con indicazione e descrizione dei fenomeni di degrado

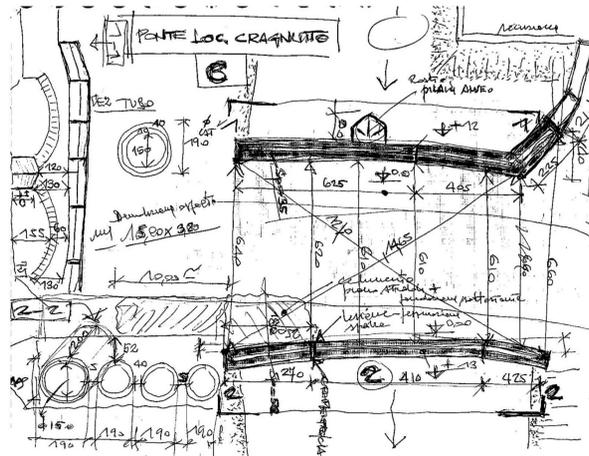


RILIEVO: schizzi ed appunti dal quaderno di campagna

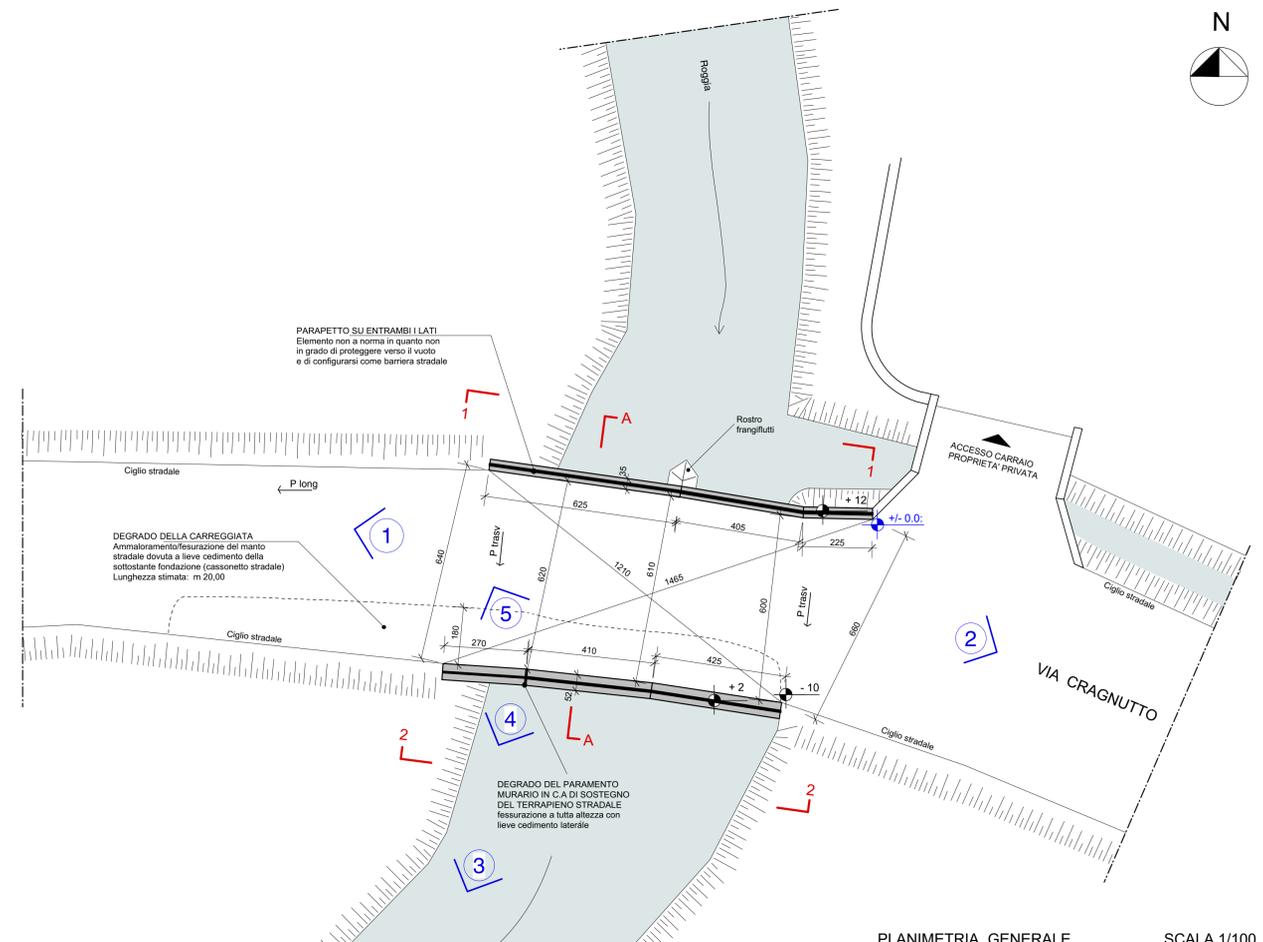


PLANIMETRIA GENERALE

SCALA 1/100

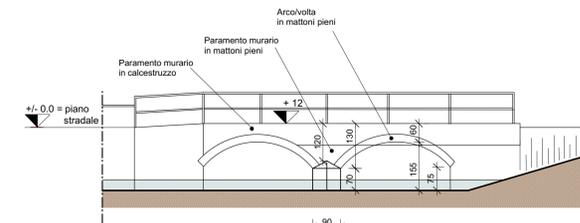


PROSPETTO 1-1

SCALA 1/100

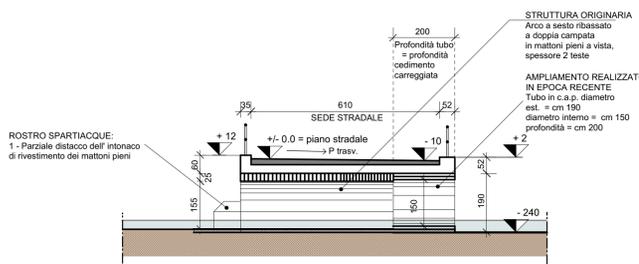

SEZIONE A - A

SCALA 1/100

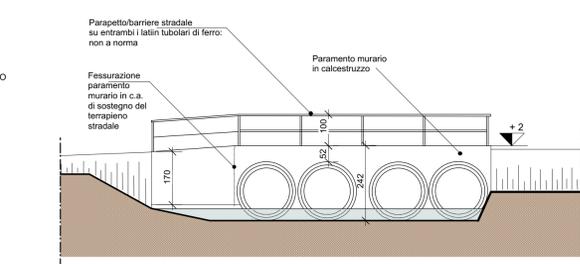

PROSPETTO 2-2

SCALA 1/100