


Firmato digitalmente da:  
 HONSELL FIORELLA  
 Firmato il 11/06/2025 13:24  
 Certificato: 3483598  
 Valido dal 15/04/2024 al 15/04/2027  
 Comune Qualified Electronic Signature CA

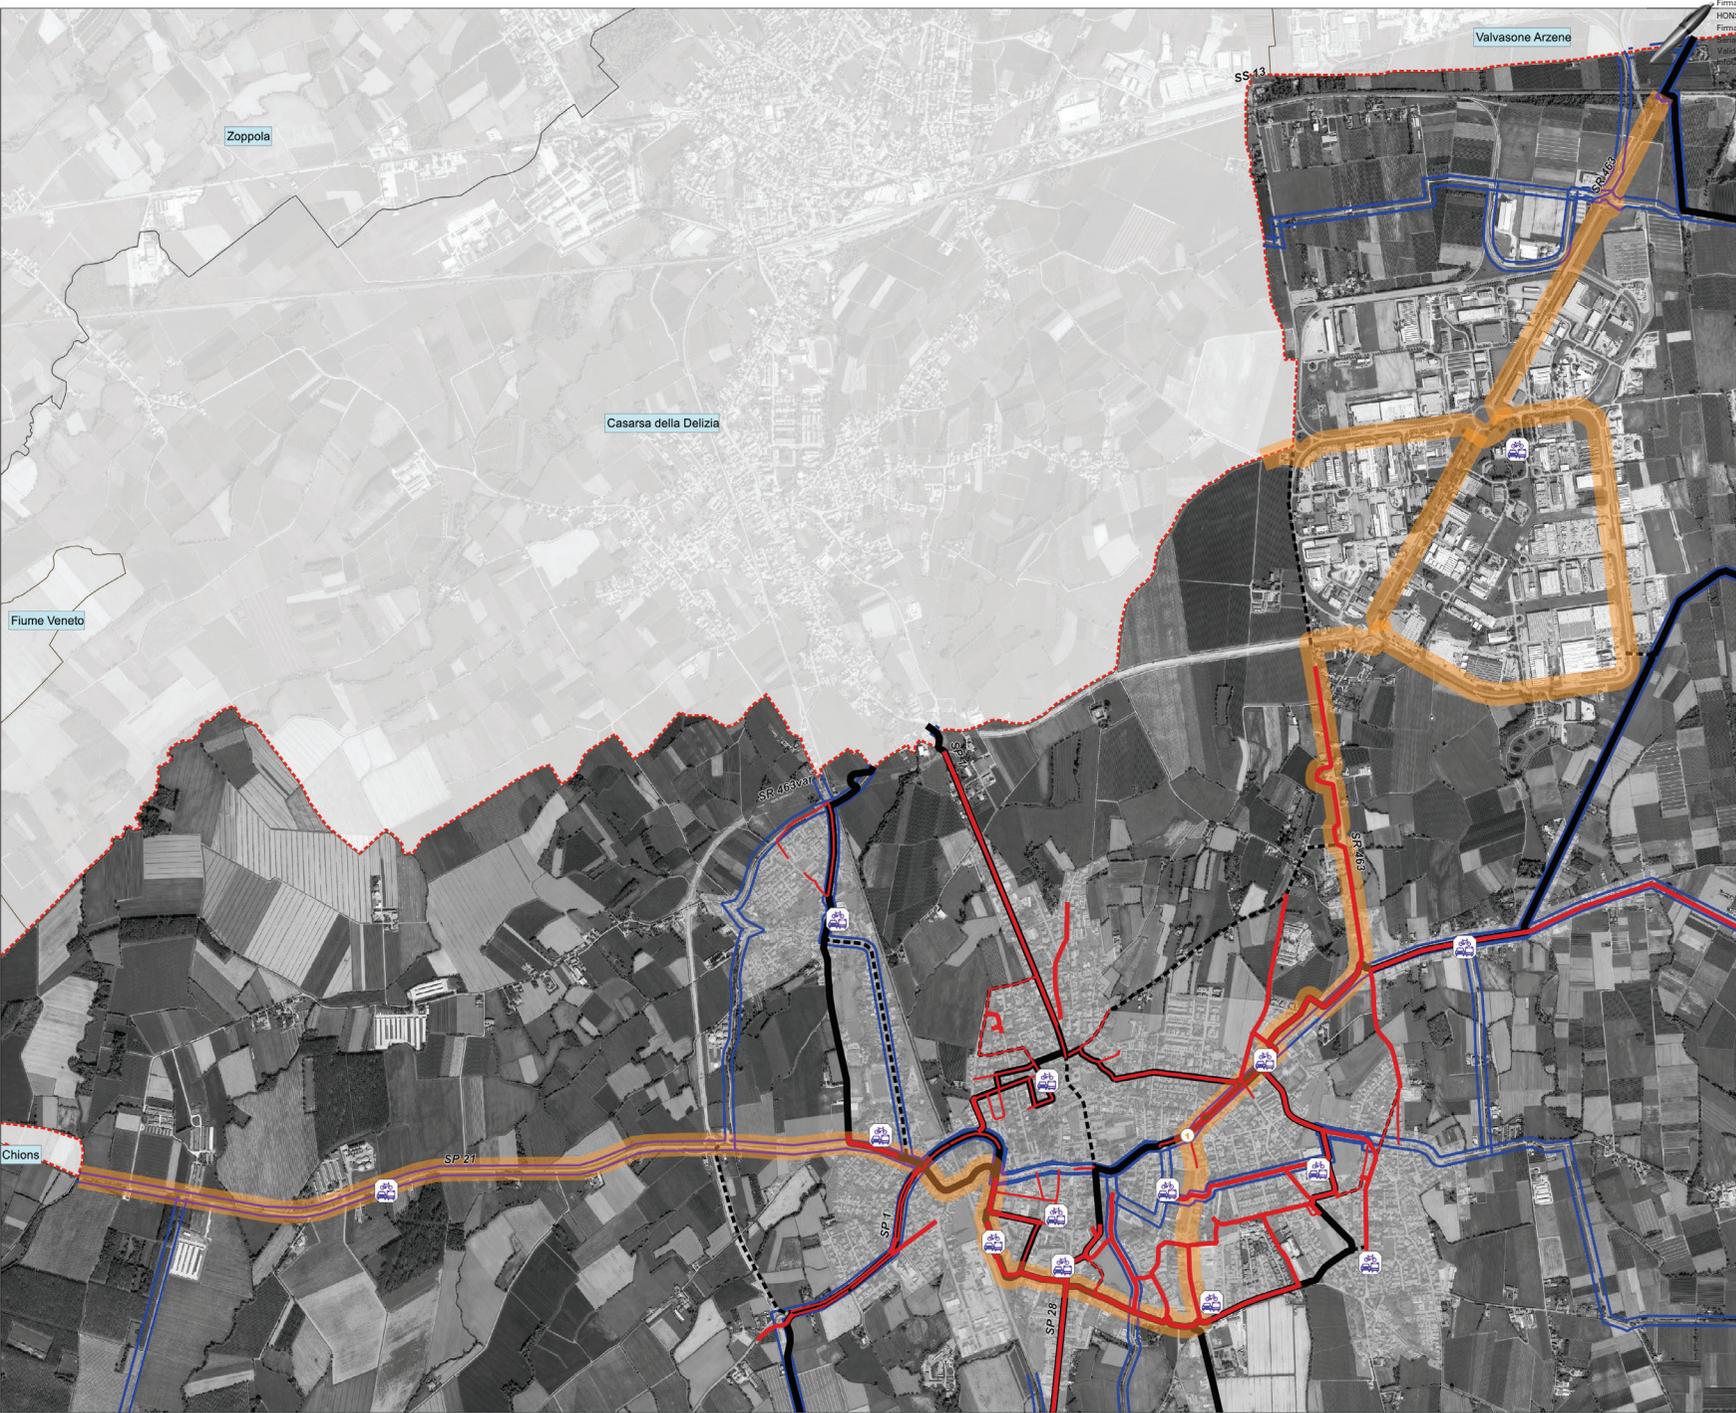

**Legenda**

- Comune di San Vito al Tagliamento
- Centri abitati
- Punti di interscambio modale
- RECIR-RSC

**Rete ciclabile esistente**

- Percorso ciclabile e pedonale a doppio senso di marcia
- Percorso ciclabile e pedonale a senso unico di marcia

**RECIC**

- Itinerario analizzato
- Itinerari secondari
- Itinerari principali

**REGIONE AUTONOMA FRIULI VENEZIA GIULIA**

**PROVINCIA DI PORDENONE**

**COMUNE DI SAN VITO AL TAGLIAMENTO**

**BICIPLAN**

**FASE DI PIANO**

**Dettaglio singoli Itinerari**

**Itinerario 1 - del Lavoro**

COMMITTENTE	Comune di San Vito al Tagliamento Piazza del Popolo 38 - 33078 San Vito al Tagliamento (PN)
PROGETTISTA	Ing. Fiorella Honzell Studio Tecnico Ing. Fiorella Honzell e Ing. Roberto Catalano Via Ermada 12/2 - 34151 TRIESTE
COLLABORATORE	Ing. Matteo Colautti Via Caccia 39 - 33100 UDINE

DATA	10/06/2025	<b>TAV. P3i</b>
REVISIONE	REV. 01	
SCALA	1:10.645	
		NOTE
		(Base cartografica Trus Ordito RAI-VG 2017-2020)



**Legenda**

- Comune di San Vito al Tagliamento
- Centri abitati
- Punti di interscambio modale
- RECIR-RSC

**Rete ciclabile esistente**

- Percorso ciclabile e pedonale a doppio senso di marcia
- Percorso ciclabile e pedonale a senso unico di marcia

**RECIC**

- Itinerario analizzato
- Itinerari secondari
- Itinerari principali

**REGIONE AUTONOMA FRIULI VENEZIA GIULIA**

**PROVINCIA DI PORDENONE**

**COMUNE DI SAN VITO AL TAGLIAMENTO**

**BICIPLAN**  
**FASE DI PIANO**

**Dettaglio singoli Itinerari**  
**Itinerario 2 - delle Scuole**

COMMITTENTE	Comune di San Vito al Tagliamento Piazza del Popolo 38 - 33078 San Vito al Tagliamento (PN)
PROGETTISTA	Studio Tecnico Ing. Fiorella Honsell e Ing. Roberto Catalano Via Ermada 12/2 - 34151 TRIESTE
COLLABORATORE	Ing. Matteo Colautti Via Caccia 39 - 33100 UDINE

DATA	10/06/2025	<b>TAV.</b>	<b>P3i</b>
REVISIONE	REV. 01		
SCALA	1:11.037		

0 400 800 m NOTE Base cartografica Trus Ordine PAI/P3 2017-2020



**Legenda**

- Comune di San Vito al Tagliamento
- Centri abitati
- Punti di interscambio modale
- RECIR-RSC

**Rete ciclabile esistente**

- Percorso ciclabile e pedonale a doppio senso di marcia
- Percorso ciclabile e pedonale a senso unico di marcia

**RECIC**

- Itinerario analizzato
- Itinerari secondari
- Itinerari principali


**REGIONE AUTONOMA FRIULI VENEZIA GIULIA**  
**PROVINCIA DI PORDENONE**  
**COMUNE DI SAN VITO AL TAGLIAMENTO**

**BICIPLAN**  
**FASE DI PIANO**


**Dettaglio singoli Itinerari**  
**Itinerario 3 - delle Stazioni**

COMMITTENTE	Comune di San Vito al Tagliamento Piazza del Popolo 38 - 33078 San Vito al Tagliamento (PN)
PROGETTISTA	Ing. Fiorella Honsell Studio Tecnico Ing. Fiorella Honsell e Ing. Roberto Catalano Via Ermada 12/2 - 34151 TRIESTE
COLLABORATORE	Ing. Matteo Colautti Via Caccia 39 - 33100 UDINE

DATA	10/06/2025	<b>TAV. P3i</b>	<small>Base cartografica Trius Ortelius PAI-PG 2017-2020</small>
REVISIONE	REV. 01		
SCALA	1:8.255		

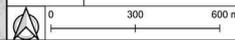

NOTE

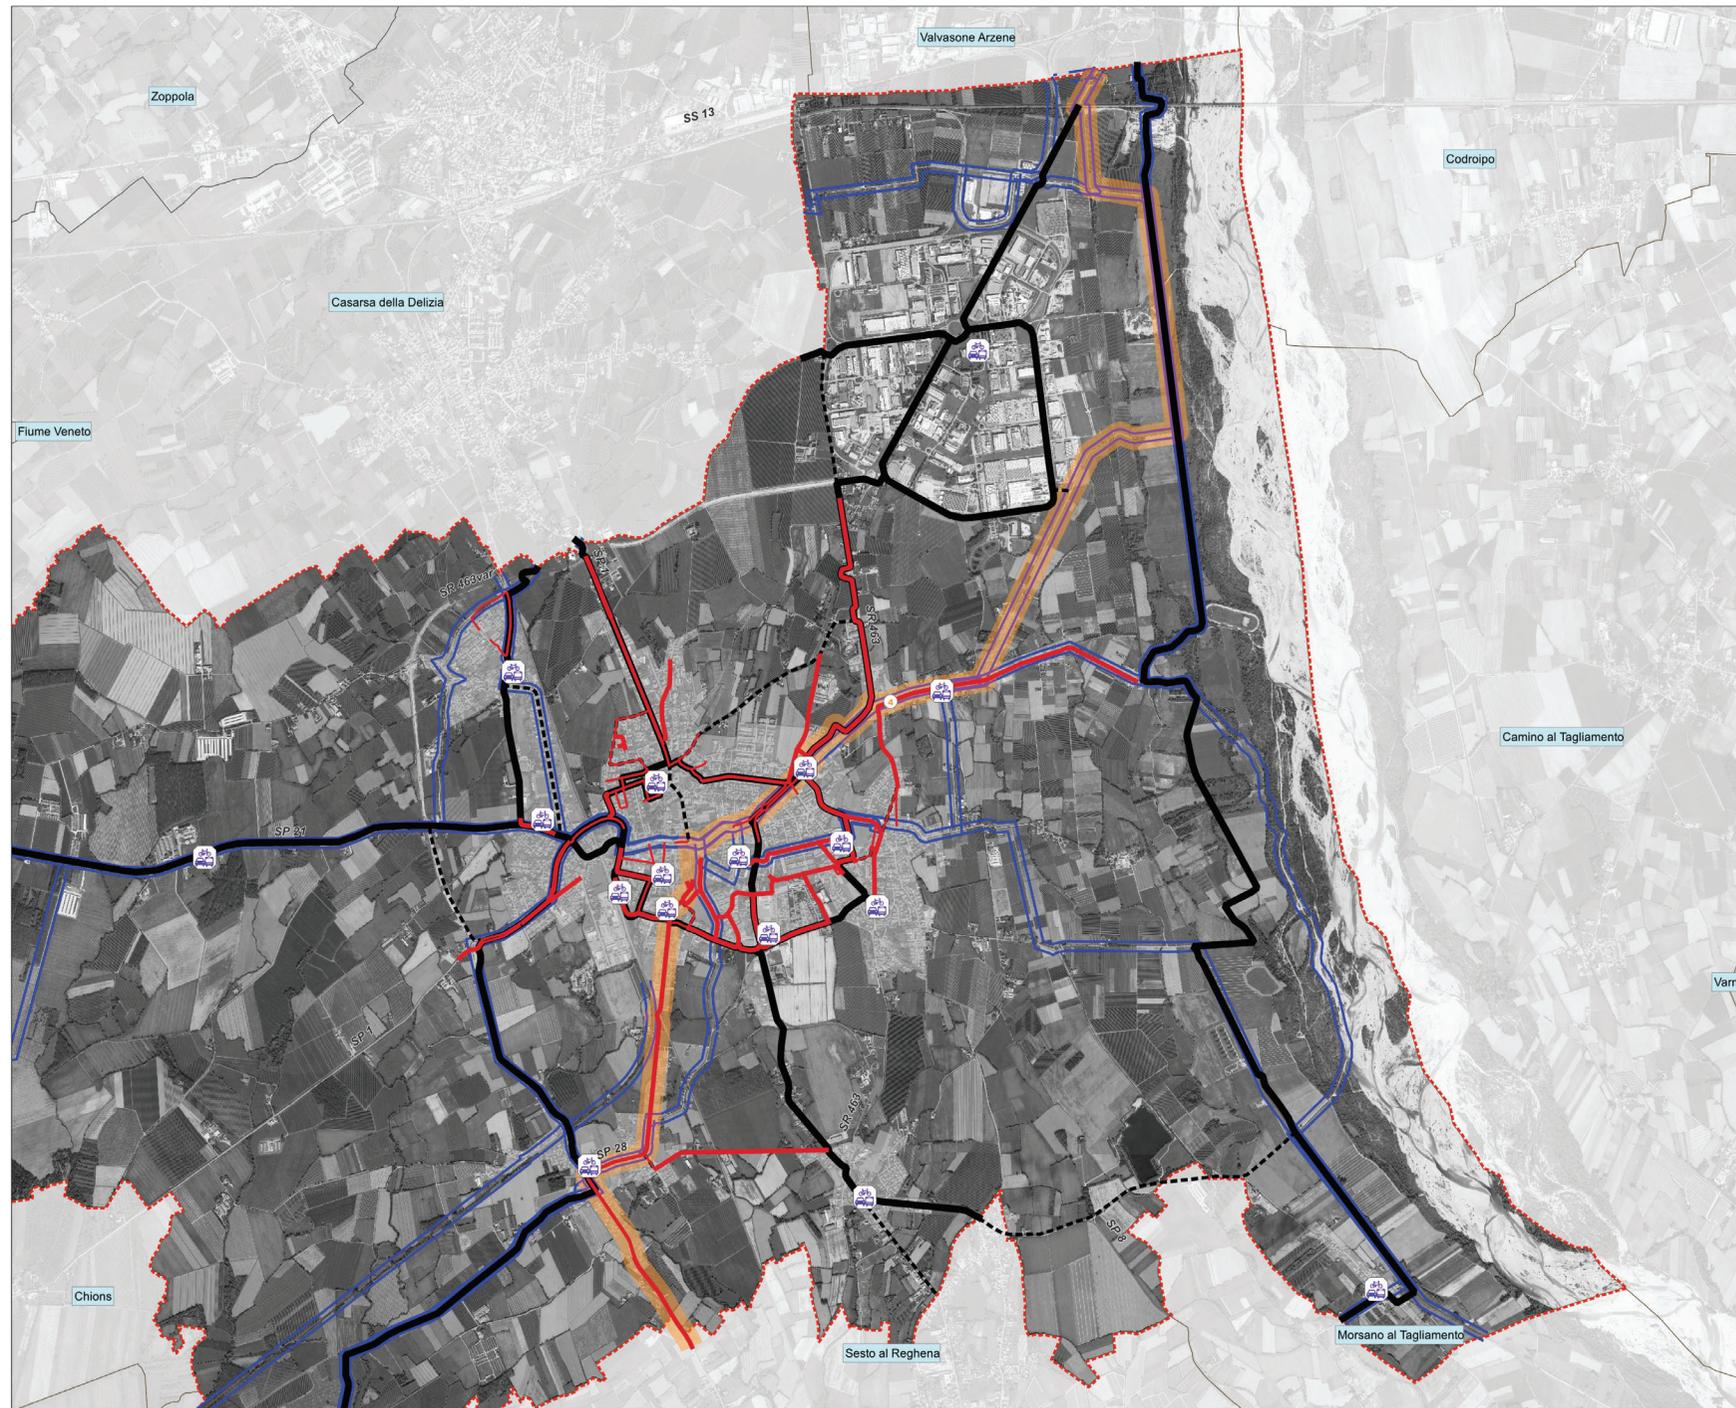

**Legenda**

- Comune di San Vito al Tagliamento
- Centri abitati
- Punti di interscambio modale
- RECIR-RSC

**Rete ciclabile esistente**

- Percorso ciclabile e pedonale a doppio senso di marcia
- Percorso ciclabile e pedonale a senso unico di marcia

**RECIR**

- Itinerario analizzato
- Itinerari secondari
- Itinerari principali

**REGIONE AUTONOMA FRIULI VENEZIA GIULIA**  
**PROVINCIA DI PORDENONE**  
**COMUNE DI SAN VITO AL TAGLIAMENTO**

**BICIPLAN**  
**FASE DI PIANO**

**Dettaglio singoli Itinerari**  
**Itinerario 4 - dell'Attraversamento**

COMMITTENTE		Comune di San Vito al Tagliamento Piazza del Popolo 38 - 33078 San Vito al Tagliamento (PN)
PROGETTISTA		Ing. Fiorella Honsell Studio Tecnico Ing. Fiorella Honsell e Ing. Roberto Catalano Via Ermada 12/2 - 34151 TRIESTE
COLLABORATORE		Ing. Matteo Colautti Via Caccia 39 - 33100 UDINE

DATA	10/06/2025	<b>TAV.</b>	<b>P3i</b>
REVISIONE	REV. 01		
SCALA	1:15.571	NOTE	
Base cartografica Trus Ordito PAI-VG 2017-2020			



**Legenda**

- Comune di San Vito al Tagliamento
- Centri abitati
- Punti di interscambio modale
- RECIR-RSC

**Rete ciclabile esistente**

- Percorso ciclabile e pedonale a doppio senso di marcia
- Percorso ciclabile e pedonale a senso unico di marcia

**RECIC**

- Itinerario analizzato
- Itinerari secondari
- Itinerari principali

**REGIONE AUTONOMA FRIULI VENEZIA GIULIA**

**PROVINCIA DI PORDENONE**  
**COMUNE DI SAN VITO AL TAGLIAMENTO**

**BICIPLAN**  
**FASE DI PIANO**

**Dettaglio singoli Itinerari**  
**Itinerario 5 - del Tagliamento**

COMMITTENTE		Comune di San Vito al Tagliamento Piazza del Popolo 38 - 33078 San Vito al Tagliamento (PN)
PROGETTISTA		Ing. Fiorella Honsell Studio Tecnico Ing. Fiorella Honsell e Ing. Roberto Catalano Via Ermada 12/2 - 34151 TRIESTE
COLLABORATORE		Ing. Matteo Colautti Via Caccia 39 - 33100 UDINE

DATA	10/06/2025	<b>TAV.</b>	<b>P3i</b>
REVISIONE	REV. 01		
SCALA	1:15.285		

0      600      1.200 m

NOTE

(Base cartografica Trus Ordolo  
RAI-VG 2017-2020)