


ROTONDA LOCALITA' CAPRAIO

LEGENDA SIMBOLI	
	Apparecchio illuminante a LED potenza complessiva 34,5W installato su palo h=8mt.
	Apparecchio illuminante a LED potenza complessiva 34,5W installato su palo h=8mt.
	Pozzetto senza fondo
	Cavidotto interrato in PVC Ø125mm (esterno)
	Corda di rame nudo da 35mmq
	Dispersore verticale di terra in FeZn L=1mt

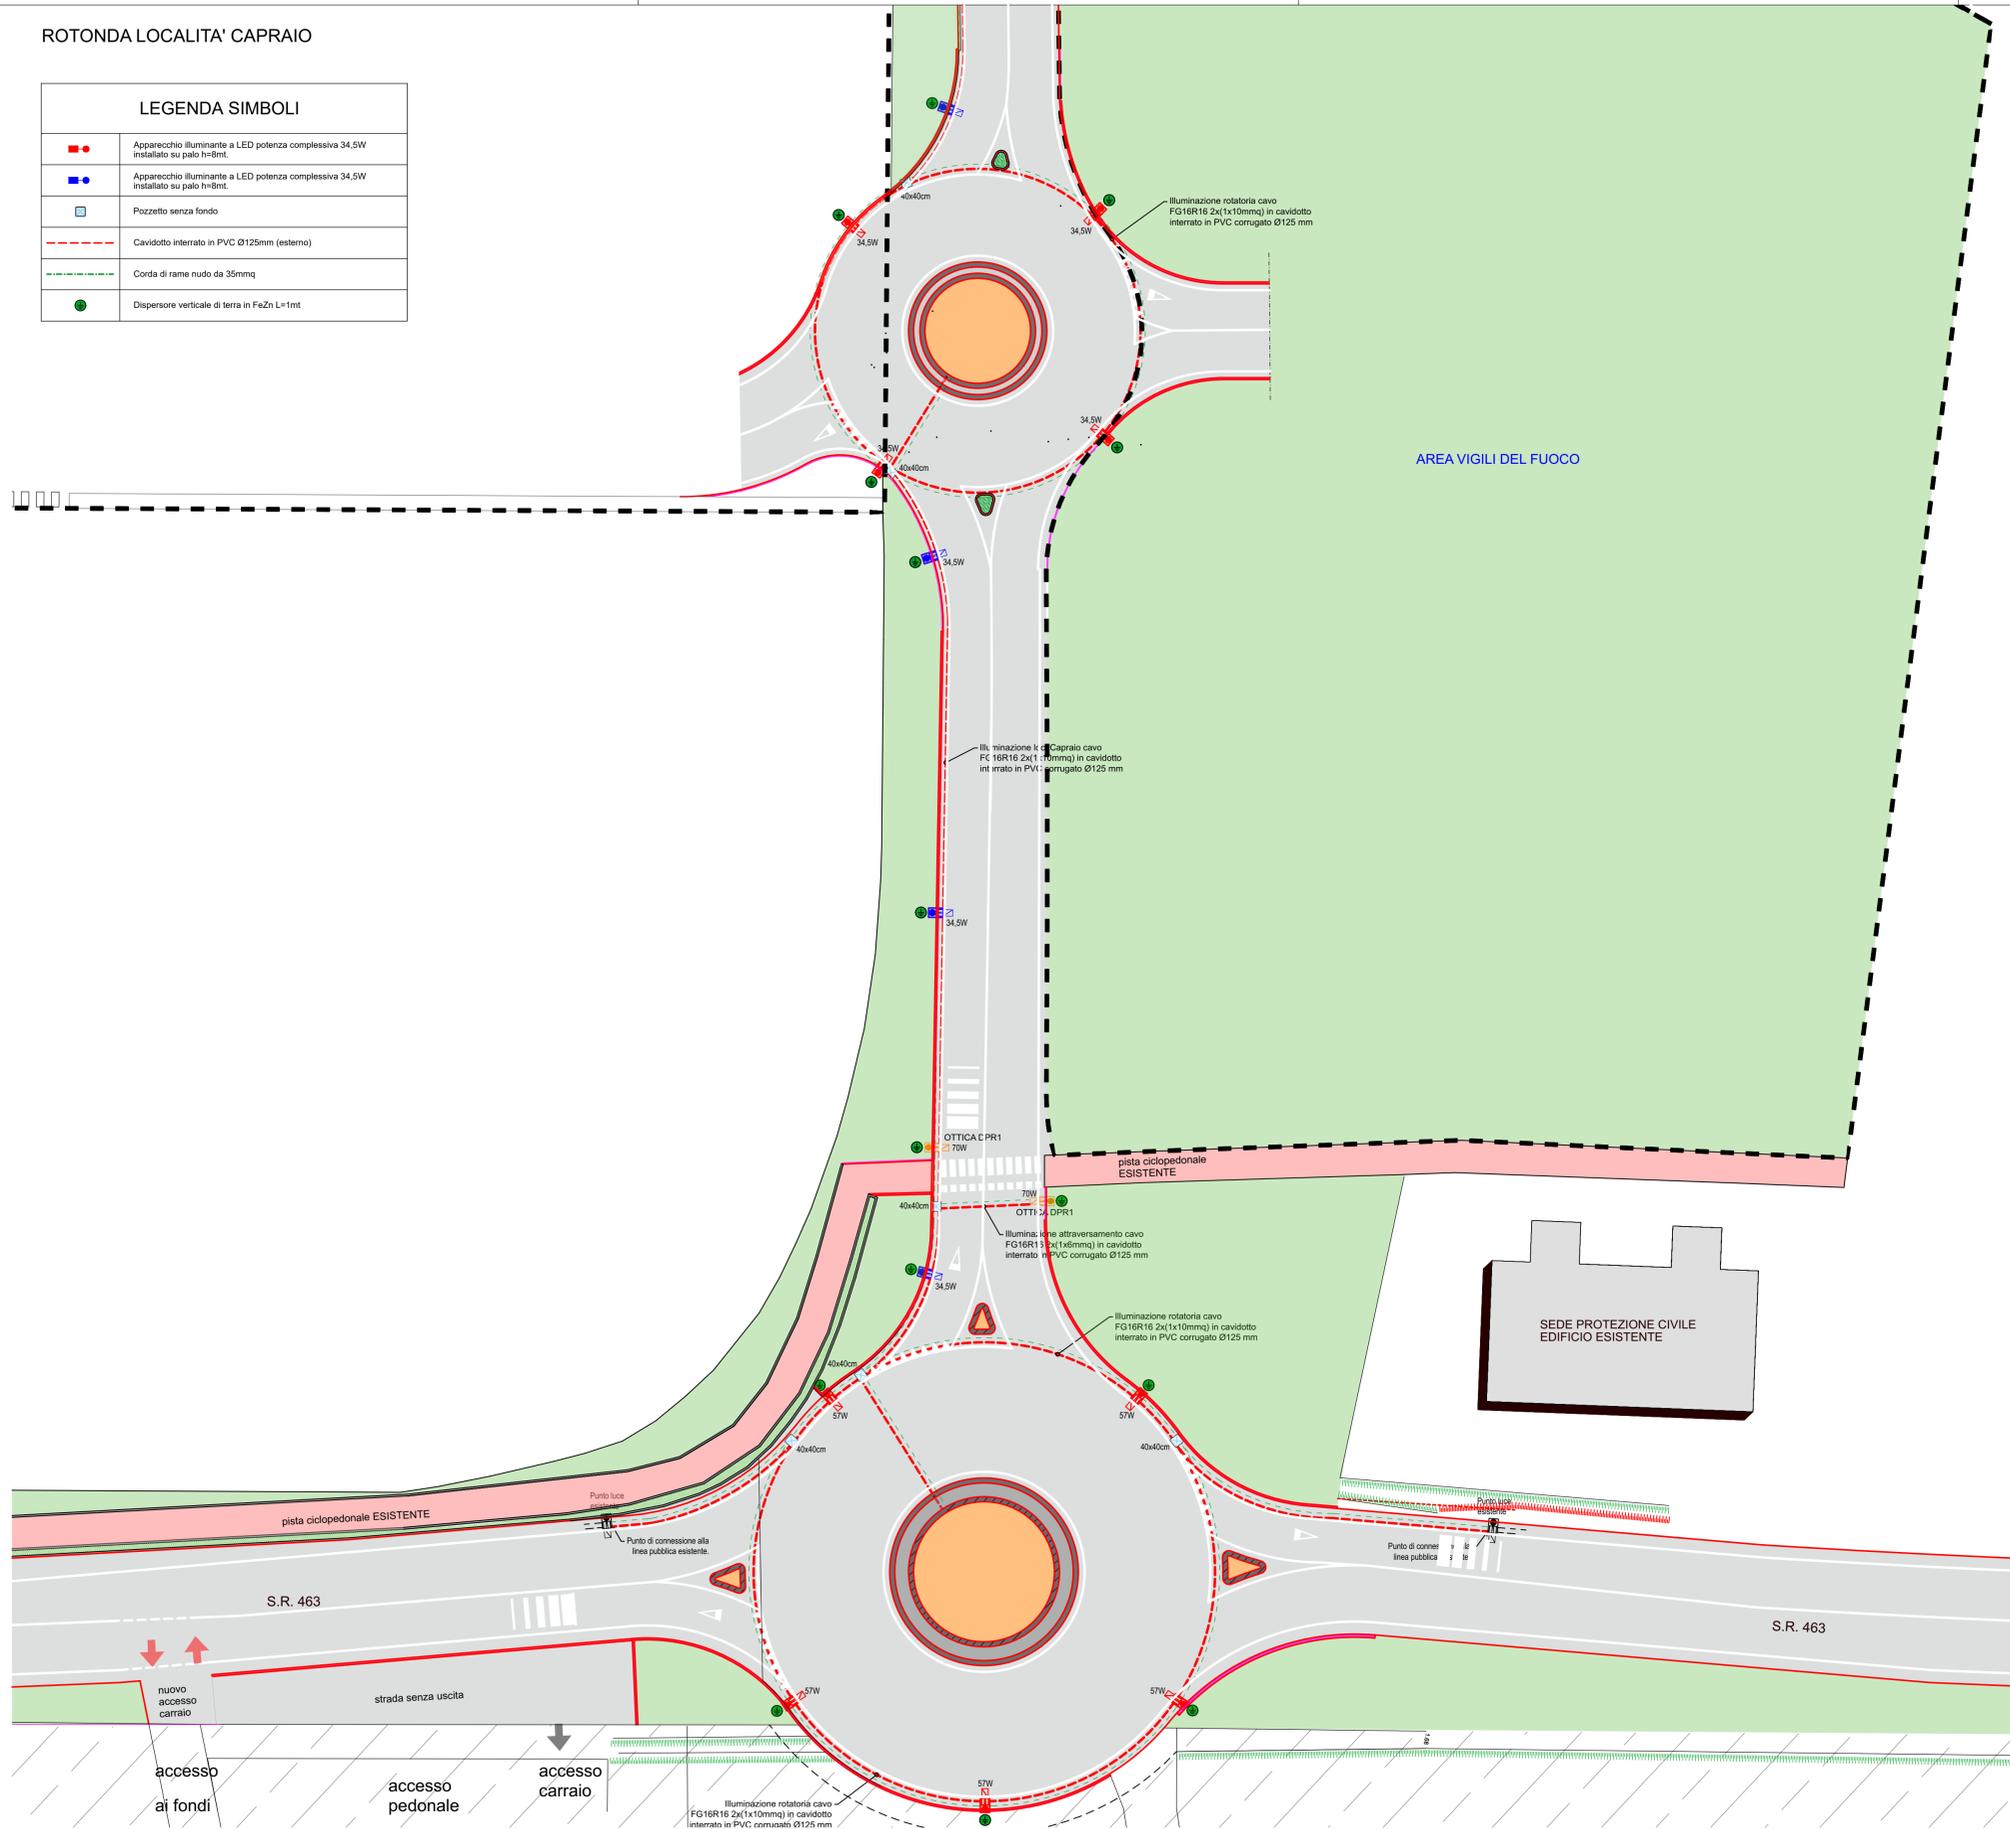

ROTONDA VIALE UDINE

LEGENDA SIMBOLI	
	Apparecchio illuminante a LED potenza complessiva 57W installato su palo h=10mt.
	Apparecchio illuminante a LED potenza complessiva 34,5W installato su palo h=8mt.
	Apparecchio illuminante a LED potenza complessiva 70W installato su palo h=5,5mt.
	Pozzetto senza fondo
	Cavidotto interrato in PVC Ø125mm (esterno)
	Corda di rame nudo da 35mmq
	Dispersore verticale di terra in FeZn L=1mt

studio la di architettura e urbanistica
 33100 Udine, via Cjaveccis, 3 tel. +39 0432 499900 fax. +39 0432 499903
 e-mail: info@studio-la.it

COMUNE DI SAN VITO AL TAGLIAMENTO PROVINCIA DI PORDENONE

Oggetto: PRPC D'INIZIATIVA PRIVATA DENOMINATO "ZONA COMMERCIALE DEI RONCHI"

TAVOLA N°	Progetto: VARIANTE PAC	Data: agosto 2023
V.13	Titolo della tavola: ILLUMINAZIONE	
	Scala: 1:250, 1:1	n° commessa: PD/191/21

Progettista: architetto Luciano Snidar	ordine degli architetti qualificati paesaggisti e conservatori della provincia di Udine Luciano Snidar n. 467 architetto	RPR/cz Revisori:	PRG/cz
---	---	---------------------	--------

Collaboratore: geometra Fabio Rossit	Commitente: CENTER S.r.l. e-mail: center.srl@legalmail.it Viale Giovanni Paolo II, 3, 33100 Udine ZENITH INVESTMENTS SRL Via Mannin, 23, 33100 UDINE
---	---

Il presente elaborato è di proprietà dello StudioLa. La riproduzione e/o divulgazione non autorizzata è vietata. I diritti saranno tutelati a termine di legge.