


- ZONA COMMERCIALE DEI RONCHI
- AREE CEDUTE 7.428 mq
- AREE DA CEDERE 13.182 mq
- VIABILITA' PRIVATA 1.427mq

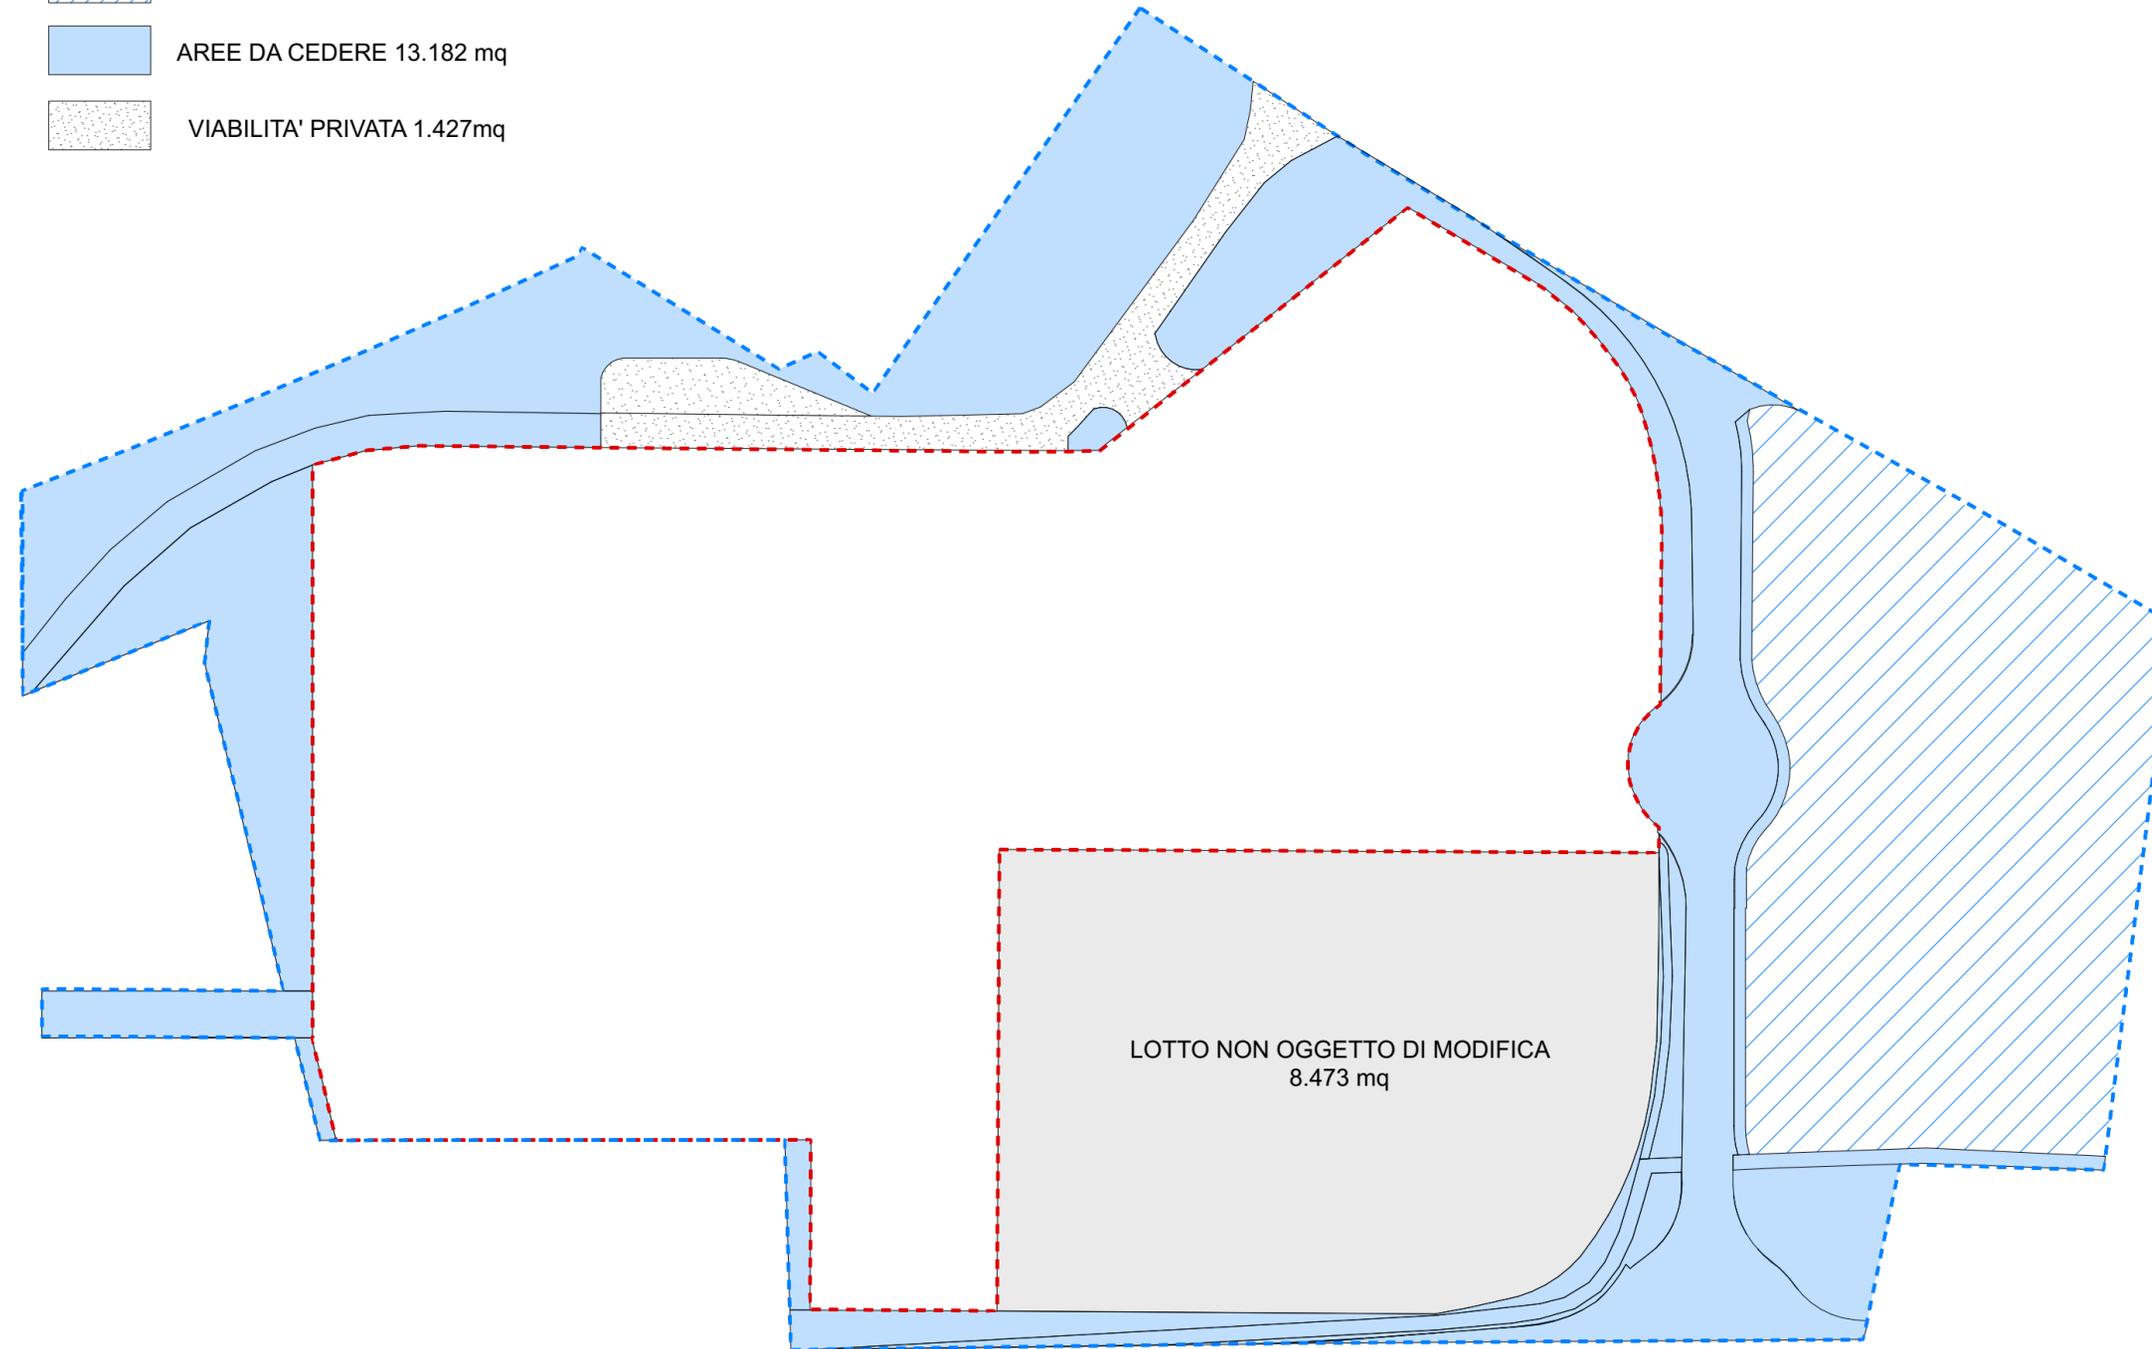

**studio 4a** di architettura e urbanistica  
 33100 Udine, via Cjavecis, 3 tel. +39 0432 499900 fax. +39 0432 499903  
 e-mail: info@studio4a.it

COMUNE DI SAN VITO AL TAGLIAMENTO PROVINCIA DI PORDENONE

Oggetto:  
**PRPC D'INIZIATIVA PRIVATA  
 DENOMINATO "ZONA COMMERCIALE DEI RONCHI"**

<b>TAVOLA N°</b>	Progetto: VARIANTE PAC	Data: settembre 2023
<b>V.4</b>	Titolo della tavola:  <b>PLANIMETRIA: AREE DA CEDERE</b>	Scala: 1:1000
		n° commessa: PD/191/21

Progettista: <b>arch. Luciano Snidar</b>	 <small>ordine degli architetti        pianificatori paesaggisti        e urbanisti della        provincia di Udine</small> <b>Luciano Snidar</b> albo sez. A n. numero 467 architetto	RPR/cz PRG/cz
Revisioni:		

Collaboratore: <b>geom. Fabio Rossit</b>	Committente: <b>COMMERCianti INDIPENDENTI ASSOCIATI        VIA DEI MERCANTI, 3, 47122 FORLI' (FC)        CENTER S.r.l.        e-mail: center.srl@legalmail.it        Viale Giovanni Paolo II, 3, 33100 Udine</b>
---	---