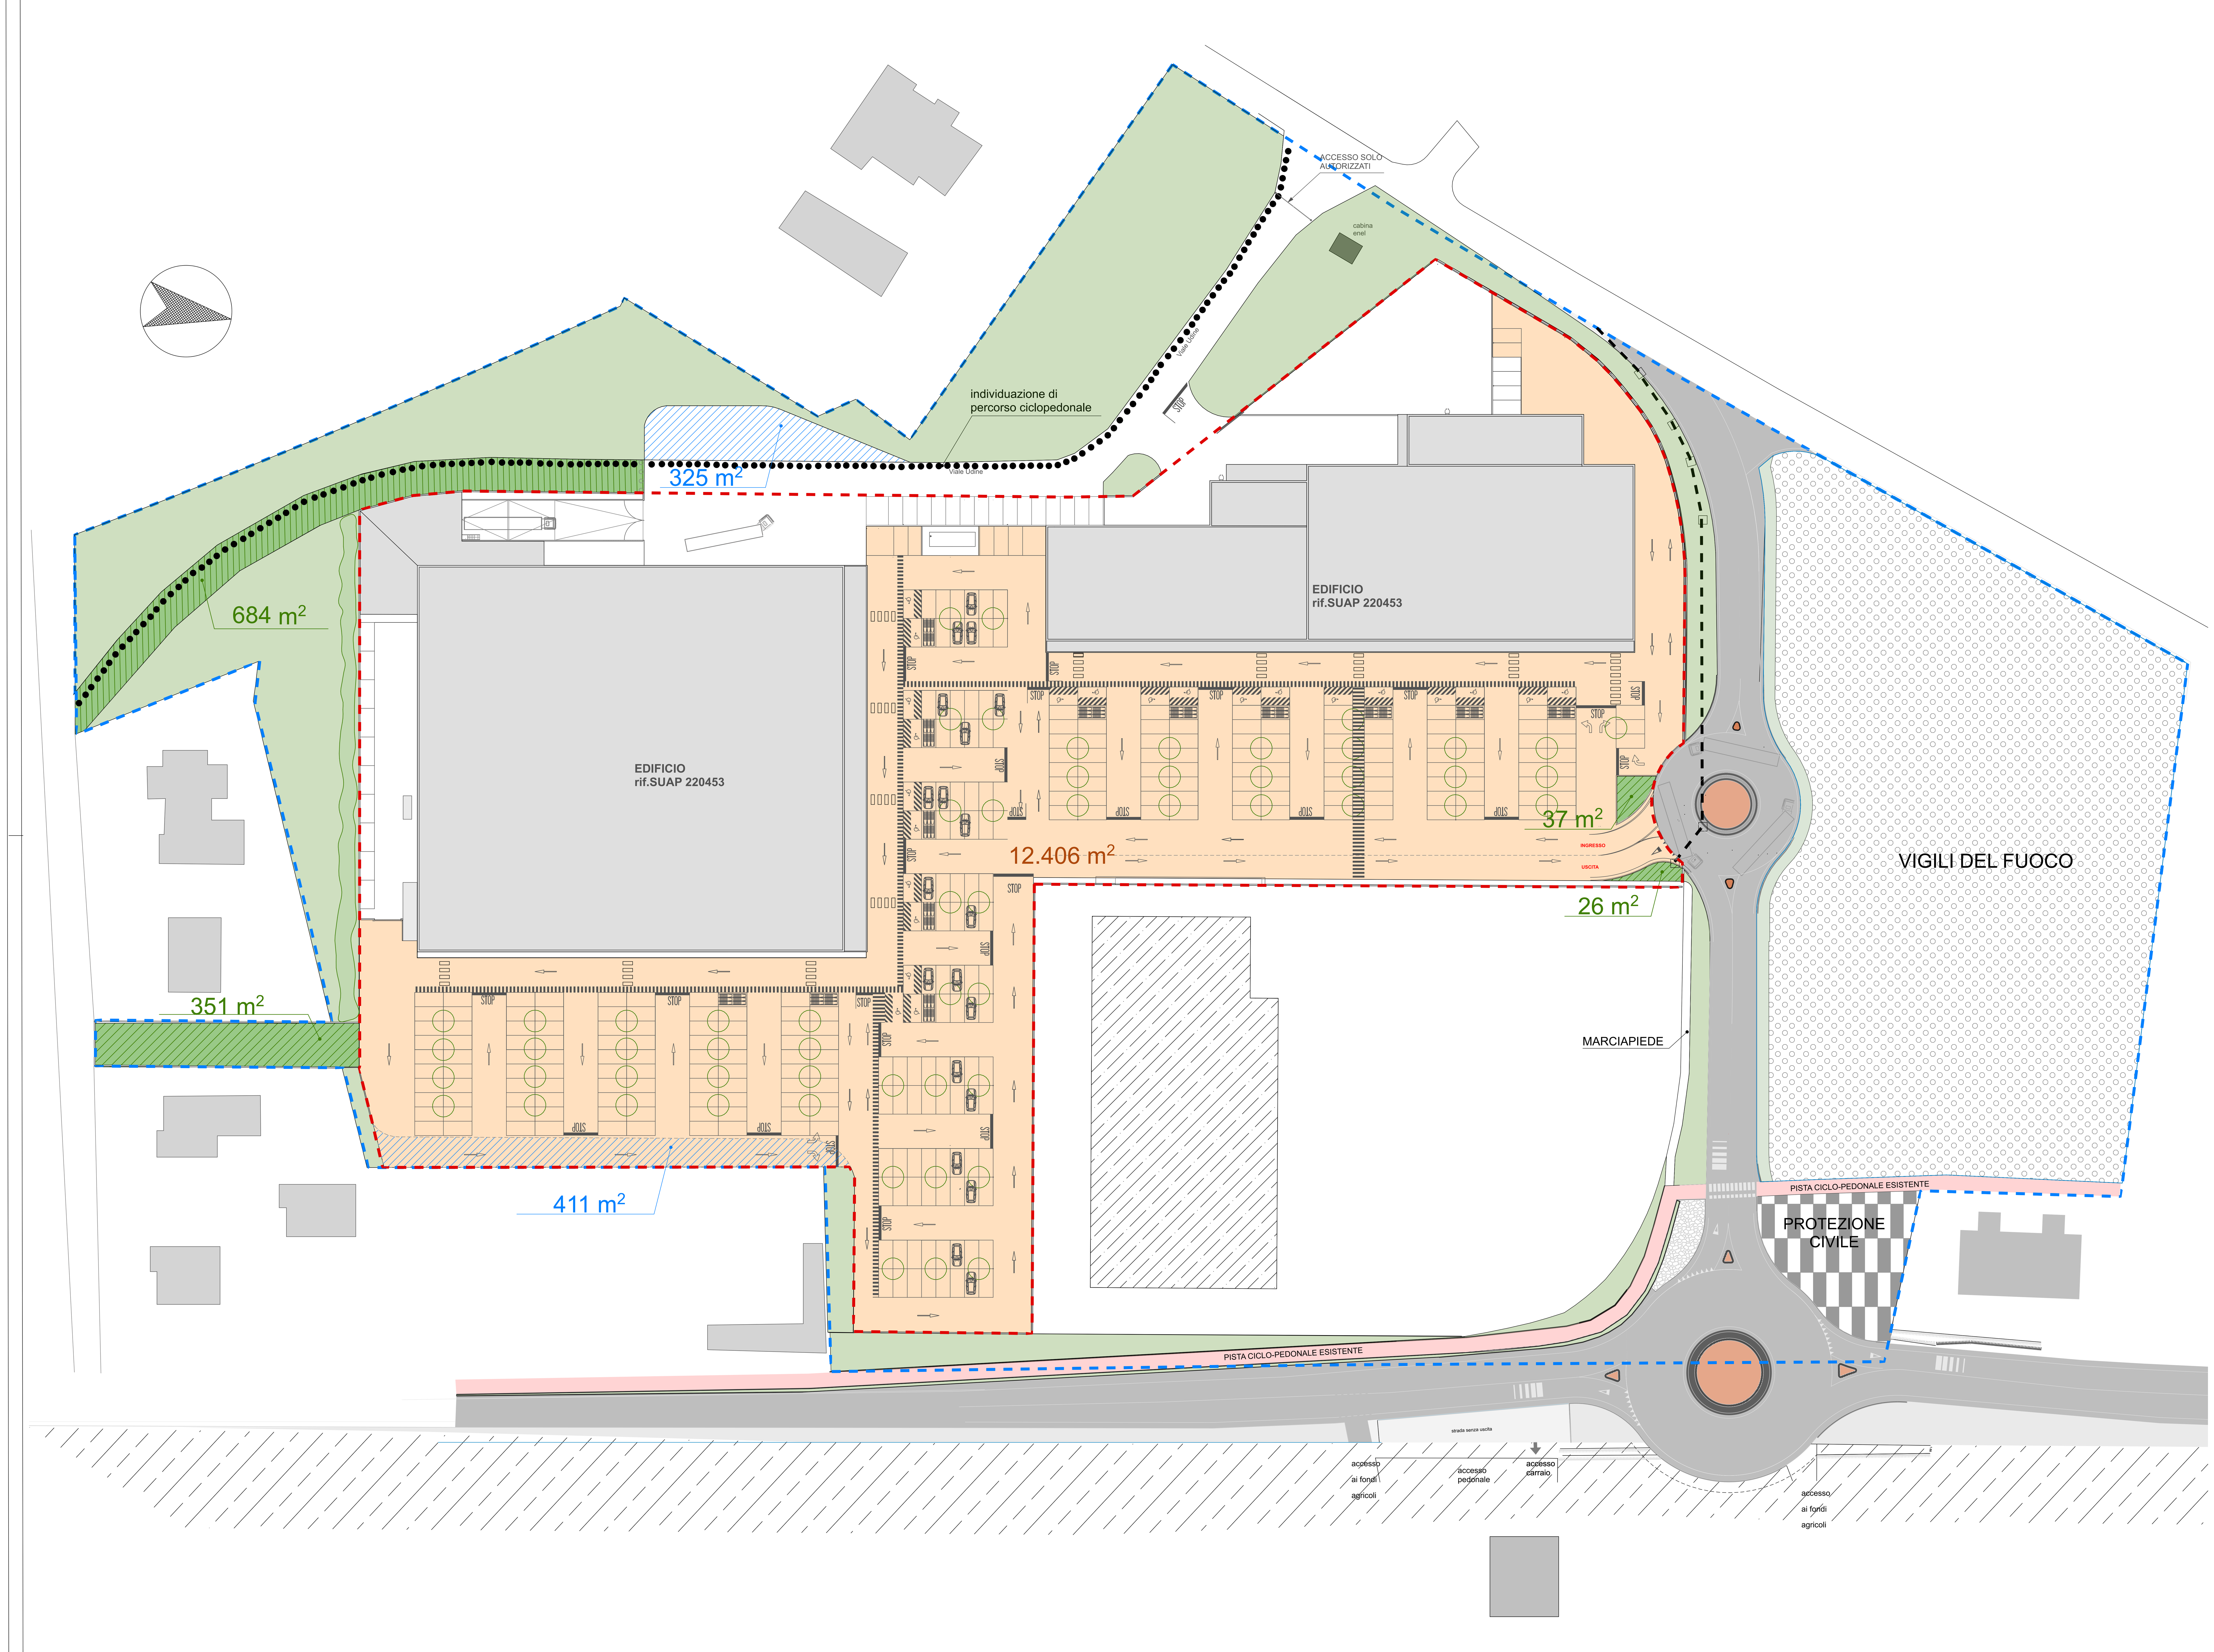

LEGENDA

- PARCHEGGI DI RELAZIONE
- AREE VERDI
- AREE VERDI - PISTA CICLABILE
- VIGILI DEL FUOCO
- PROTEZIONE CIVILE
- AREA VERDE DA SOTTRARRE
- AREA VERDE A COMPENSAZIONE
- AIUOLA CON RIEMPIMENTO IN CIOTOLI
- PREVISIONE PERCORSO CICLOPEDONALE
- ZONA COMMERCIALE DEI RONCHI
- AREA EDIFICABILE
- FOGNATURA
- POZZETTI FOGNATURA

SEZIONE TIPO MARCIAPIEDE

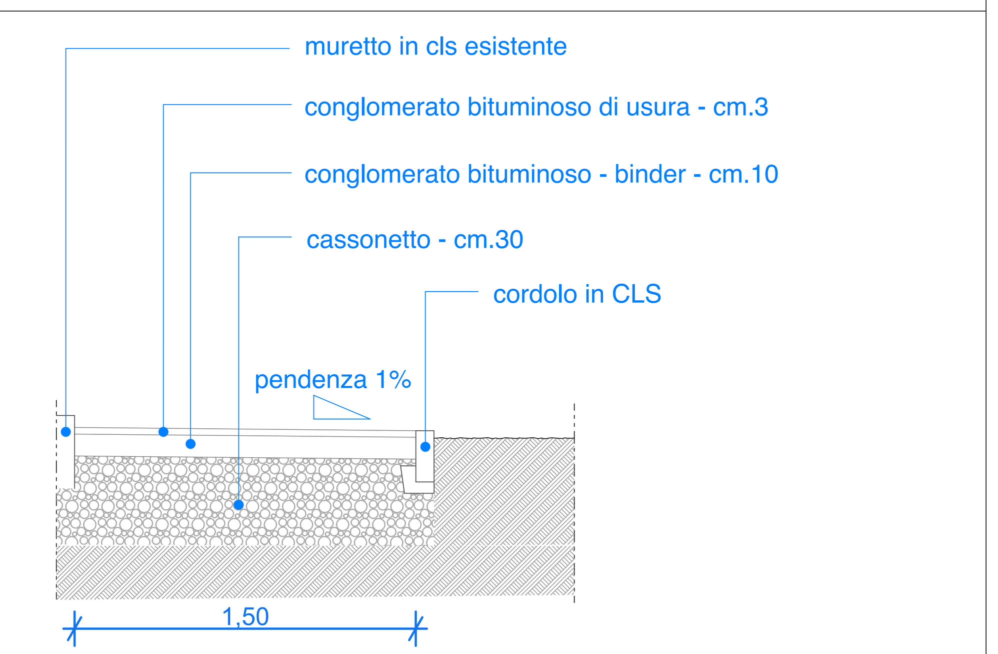

studio 4a di architettura e urbanistica
33100 Udine, via Cjavecis, 3 tel. +39 0432 499900 fax. +39 0432 499903
e-mail: info@studio4a.it

COMUNE DI SAN VITO AL TAGLIAMENTO — PROVINCIA DI PORDENONE

Oggetto:

PRPC D'INIZIATIVA PRIVATA DENOMINATO "ZONA COMMERCIALE DEI RONCHI"

TAVOLA N°	Progetto: VARIANTE PAC	Data: ottobre 2023
V. 2	Titolo della tavola: PLANIMETRIA DI PROGETTO	Scala: 1:500, 1:25
		n° commessa: PD/191/21

Progettista:
arch.
Luciano Snidar

ordine degli architetti pianificatori paesaggisti e conservatori della provincia di Udine
luciano snidar
albo sez. A/a - numero 467
architetto

RPR/cz PRG/cz

Revisioni:

Collaboratore:
geom. Fabio Rossit

Committente:
COMMERCIANTI INDIPENDENTI ASSOCIATI
VIA DEI MERCANTI, 3, 47122 FORLI' (FC)
CENTER S.r.l.
e-mail: center.srl@legalmail.it
Viale Giovanni Paolo II, 3, 33100 Udine

Il presente elaborato è di proprietà dello Studio4a. La riproduzione e/o divulgazione non autorizzata è vietata. I diritti saranno tutelati a termine di legge.